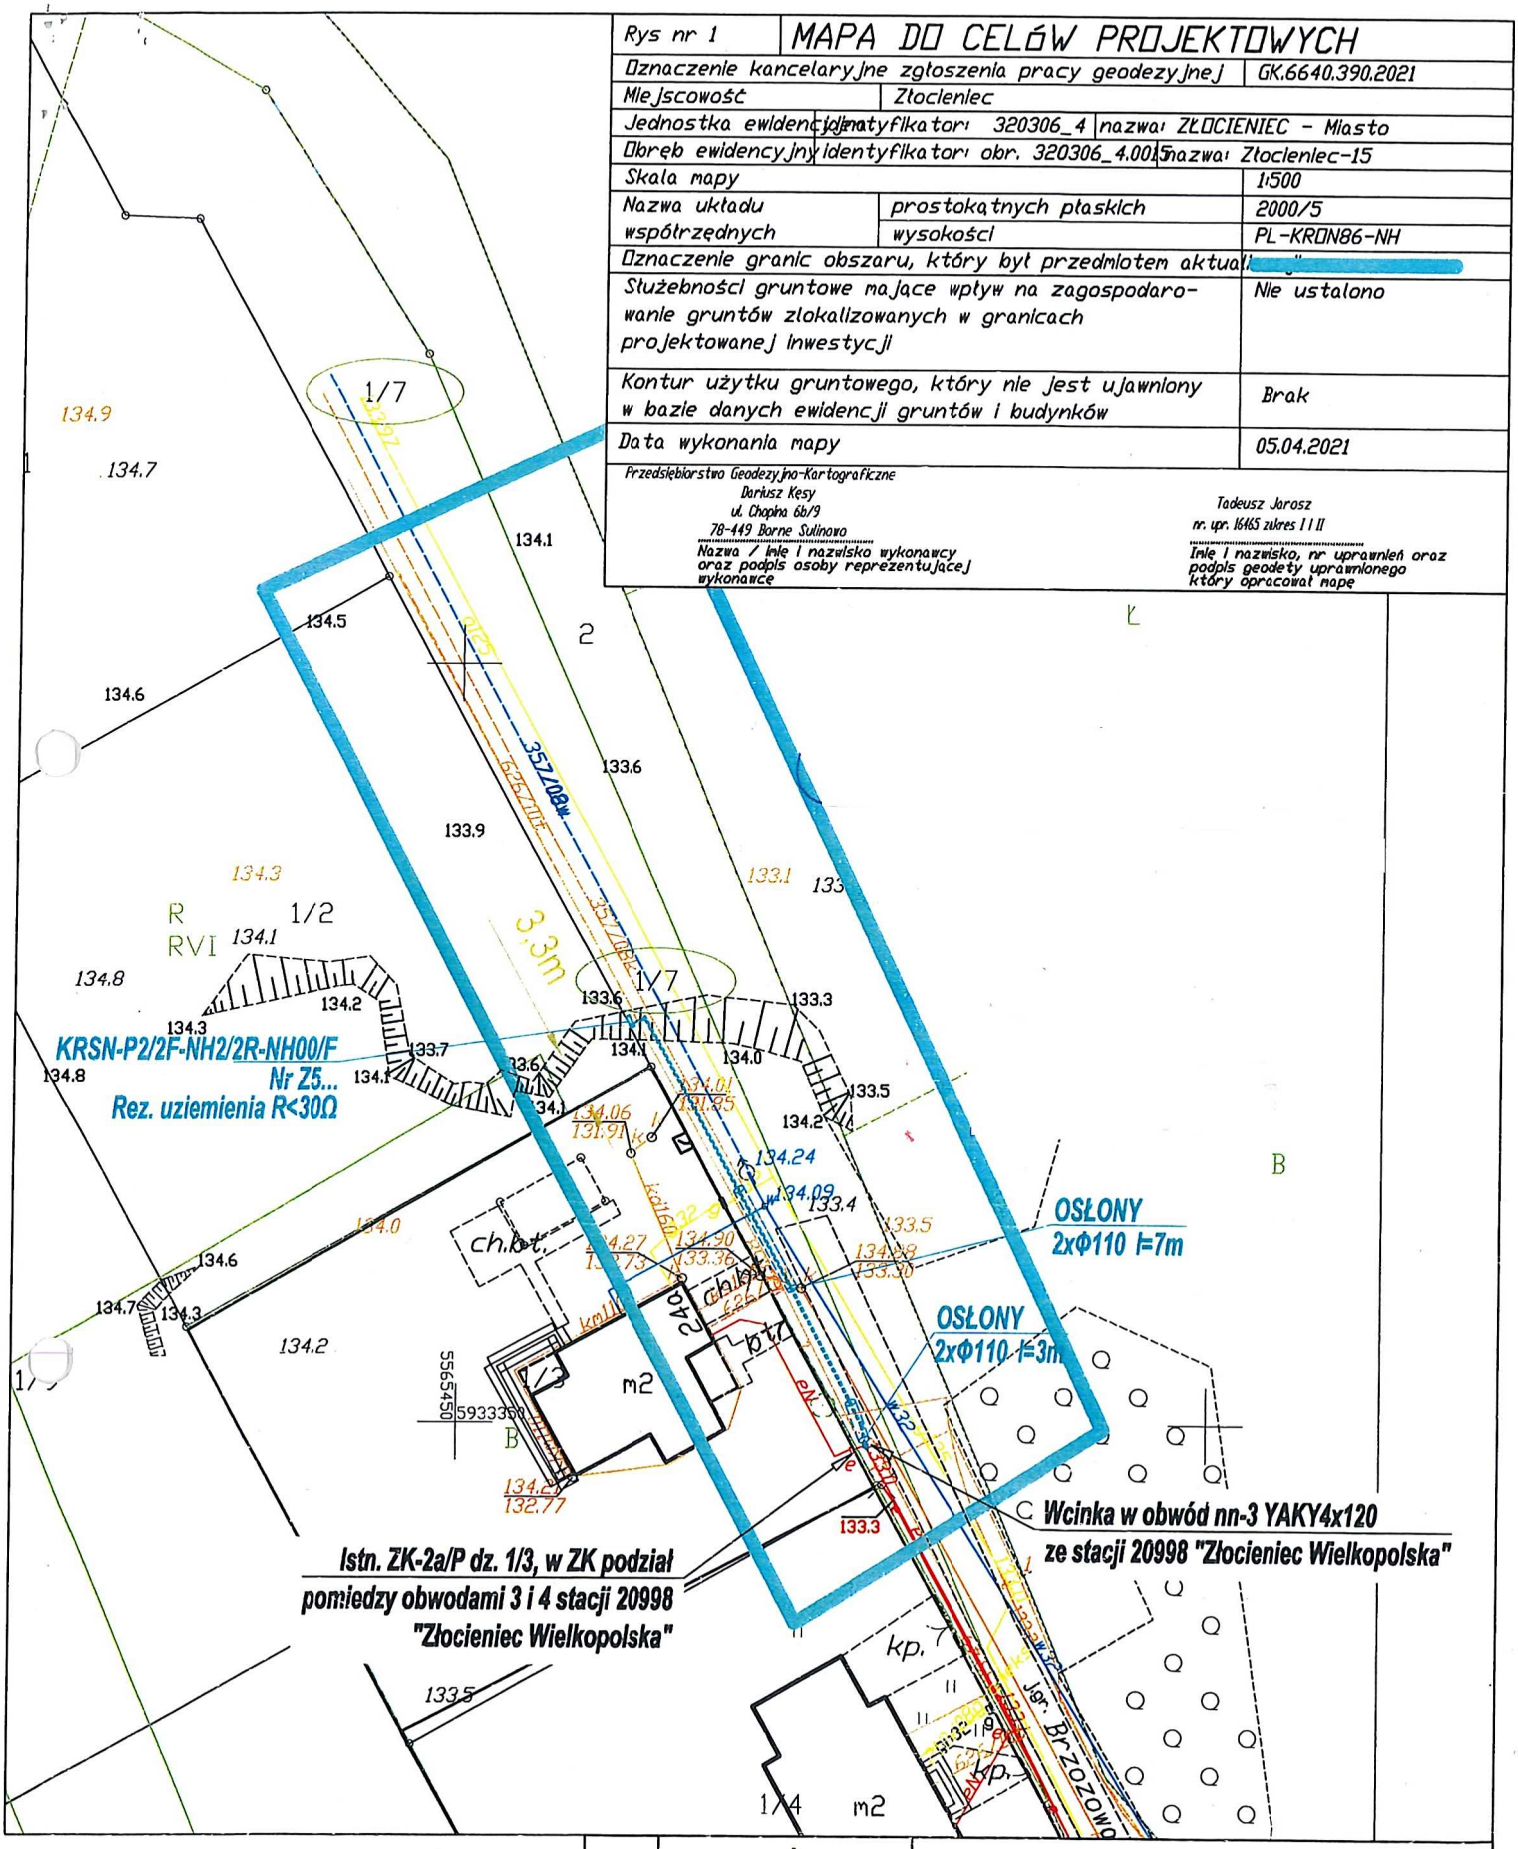

Rys nr 1	MAPA DO CELÓW PROJEKTOWYCH
Oznaczenie kancelaryjne zgłoszenia pracy geodezyjnej	GK.6640.390.2021
Miejscowość	Złocieniec
Jednostka ewidencyjna identyfikator: 320306_4	nazwa: ZŁOCIENIEC - Miasto
Obręb ewidencyjny identyfikator: obr. 320306_4.0015	nazwa: Złocieniec-15
Skala mapy	1:500
Nazwa układu współrzędnych: prostokątnych płaskich	2000/5
wysokości	PL-KRON86-NH
Oznaczenie granic obszaru, który był przedmiotem aktualizacji	[redacted]
Służebności gruntowe mające wpływ na zagospodarowanie gruntów zlokalizowanych w granicach projektowanej inwestycji	Nie ustalono
Kontur użytku gruntowego, który nie jest ujawniony w bazie danych ewidencji gruntów i budynków	Brak
Data wykonania mapy	05.04.2021

Przedsiębiorstwo Geodezyjno-Kartograficzne
Dariusz Kęsy
ul. Chopina 6b/9
78-449 Borne Sulinowo
Nazwa / imię i nazwisko wykonawcy oraz podpis osoby reprezentującej wykonawcę

Tadeusz Jarosz
nr. upr. 16465 zakres I i II
Imię i nazwisko, nr uprawnień oraz podpis geodety uprawnionego który opracował mapę

LEGENDA

- nr działki pod inwestycją
- proj. szafka kablowa nn
- proj. kabel nn YAKXS4x120 l=66/72m
- proj. mufa ZRM-4

Biuro projektowe:	AP PROJEKT ADAM PIOTROWICZ	AP Projekt Adam Piotrowicz, ul. Piotra Skargi 3, 78-400 Szczecinek		
Inwestor:	ENERGA - OPERATOR SA ODDZIAŁ W KOSZALINIE, ul. Morska 10, Koszalin			
	Imię i nazwisko	Uprawnienia nr	Data	Podpis
Projektant:	Adam Piotrowicz projekt zagospodarowania terenu w części rysunkowej został sporządzony na kopii mapy do celów projektowych zgodnej z oryginałem.	ZAP/0190/PWOE/14	kwiecień 2021	
Skala: 1:500	Opis rysunku: Budowa elektroenergetycznego przyłącza kablowego nn 0,4kV do zasilania domu jednorodzinnego na dz. 1/2 obr. 15 przy ul. Brzozowej w Złocieńcu. Projekt zagospodarowania terenu.		Nr zlecenia: OBI/52/2100070	
			Nr rysunku: E-01	