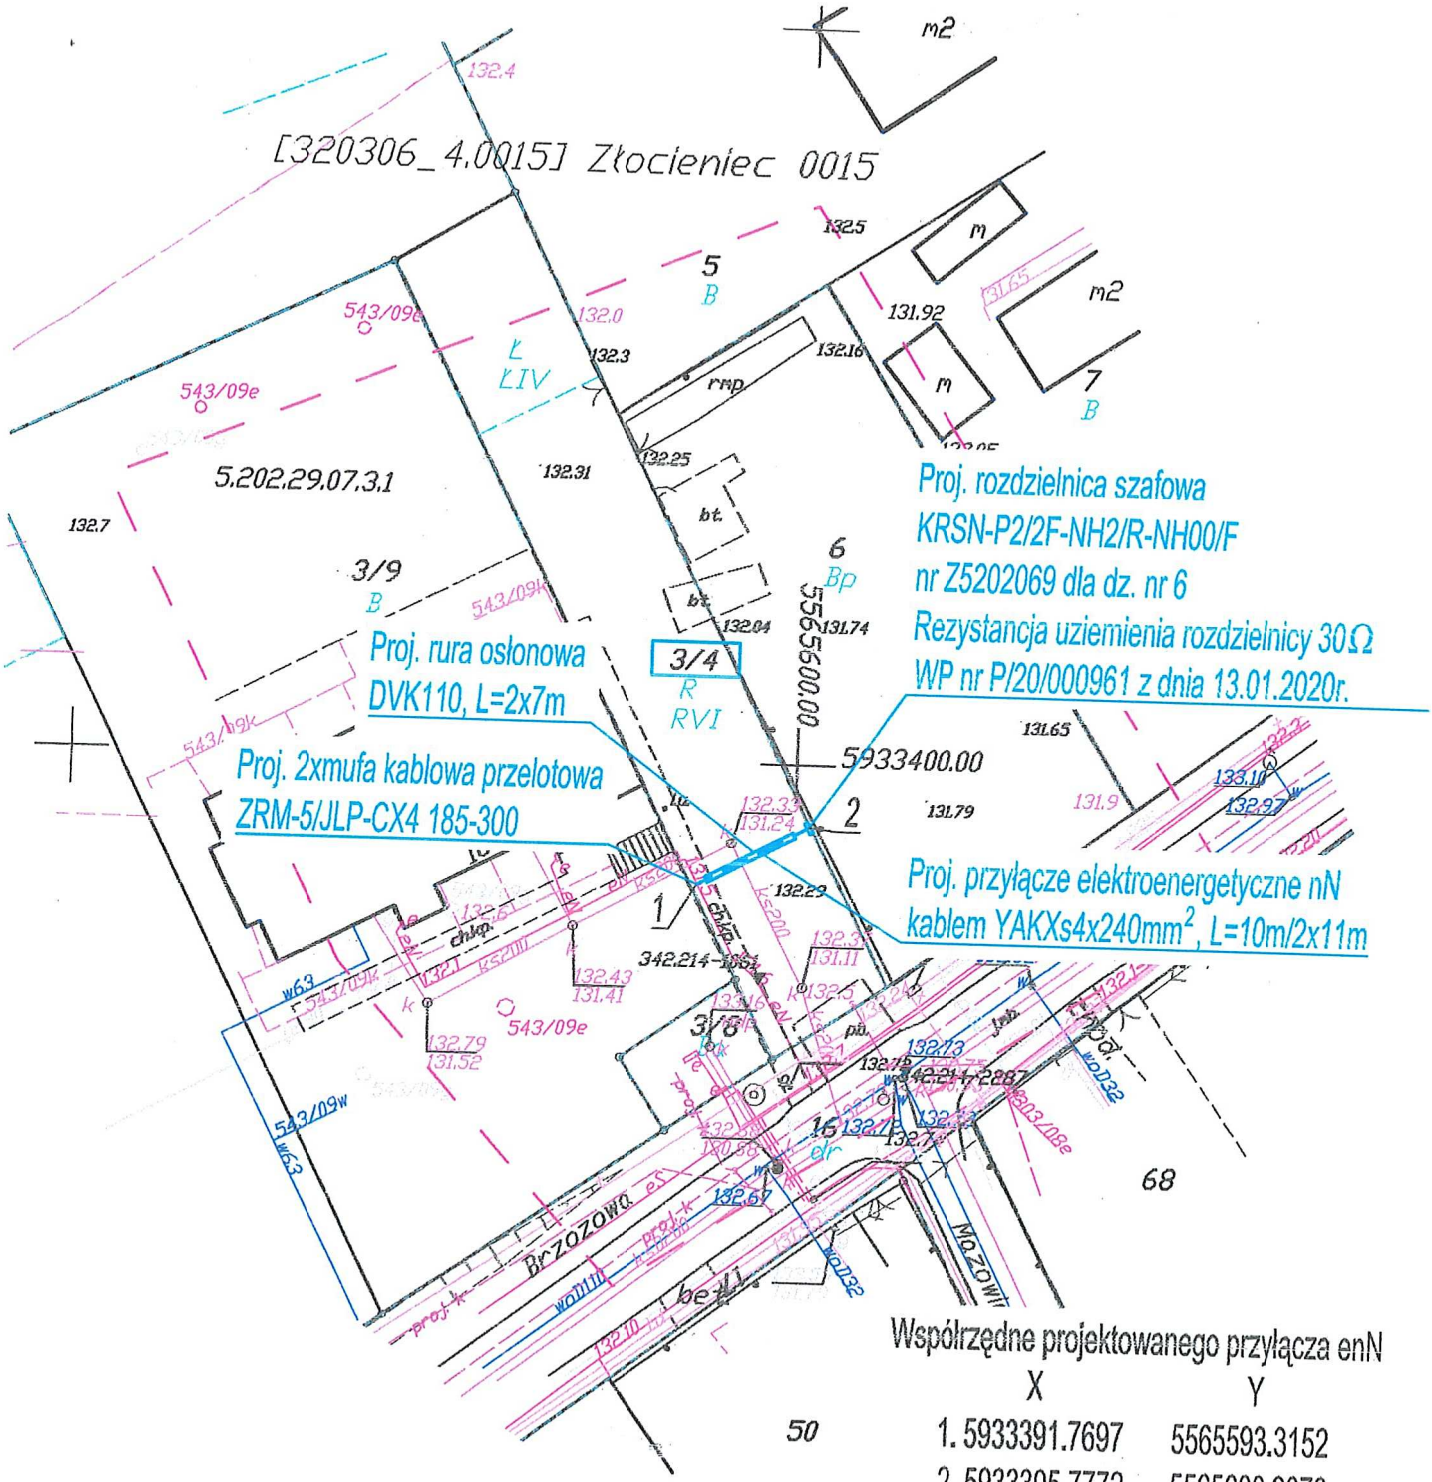

Współrzędne projektowanego przyłącza enN

	X	Y
1.	5933391.7697	5565593.3152
2.	5933395.7772	5565600.9078

Inwestor: ENERGA - OPERATOR SA Oddział w Koszalinie ul. Morska 10; 75-950 Koszalin				
Biuro projektowe: 3PROJEKTY Norbert Kundera, ul. Królewiecka 21, 78-500 Drawsko Pom.				
	Imię i nazwisko	Uprawnienia	Podpis	Data
Projektował:	inż. Norbert Kundera	inż. Norbert Kundera Uprawnienia budowlane do projektowania bez ograniczeń w specjalności instalacyjnej w zakresie sieci, instalacji i urządzeń elektrycznych i elektroenergetycznych ZAP/0088/POOE/06		wrzesień 2020r.
Projekt zagospodarowania terenu w części rysunkowej został sporządzony na kopii mapy do celów projektowych zgodnej z oryginałem.				
Opis rysunku **PROJEKT ZAGOSPODAROWANIA TERENU** Budowa przyłącza enn do zasilania warsztatu samochodowego w m. Złocieniec ul. Brzozowa 16 dz. nr 6 obr. 0015. Teren inwestycji, dz. nr: 3/4 obr. 0015 m. Złocieniec.			Nr umowy. ZN/1550/5252MZI/2020/2001012/1	
			Zadanie inwestycyjne OBI/52/2001012	Nr rys. E-01
				Skala 1:500