


Rys nr 1		<b>MAPA DO CELÓW PROJEKTOWYCH</b>	
Oznaczenie kancelaryjne zgłoszenia pracy geodezyjnej		GK.6640.390.2021	
Miejscowość		Złocieniec	
Jednostka ewidencyjna/identyfikator		320306_4	
nazwa		ZŁOCIENIEC - Miasto	
Okręg ewidencyjny/identyfikator		obr. 320306_4.001	
nazwa		Złocieniec-15	
Skala mapy		1:500	
Nazwa układu współrzędnych		prostokątnych płaskich wysokości	
		2000/5 PL-KRDN86-NH	
Oznaczenie granic obszaru, który był przedmiotem aktu			
Służebności gruntowe mające wpływ na zagospodarowanie gruntów zlokalizowanych w granicach projektowanej inwestycji		Nie ustalono	
Kontur użytku gruntowego, który nie jest ujawniony w bazie danych ewidencji gruntów i budynków		Brak	
Data wykonania mapy		05.04.2021	
Przedsiębiorstwo Geodezyjno-Kartograficzne Dariusz Kesy ul. Chopina 66/9 78-449 Barne Sulinowo		Tadeusz Jarosz nr. upr. 16163 z zakres 1111	
Nazwa / imię i nazwisko wykonawcy oraz podpis osoby reprezentującej wykonawcę		Imię i nazwisko, nr uprawnień oraz podpis geodety uprawnionego który opracował mapę	

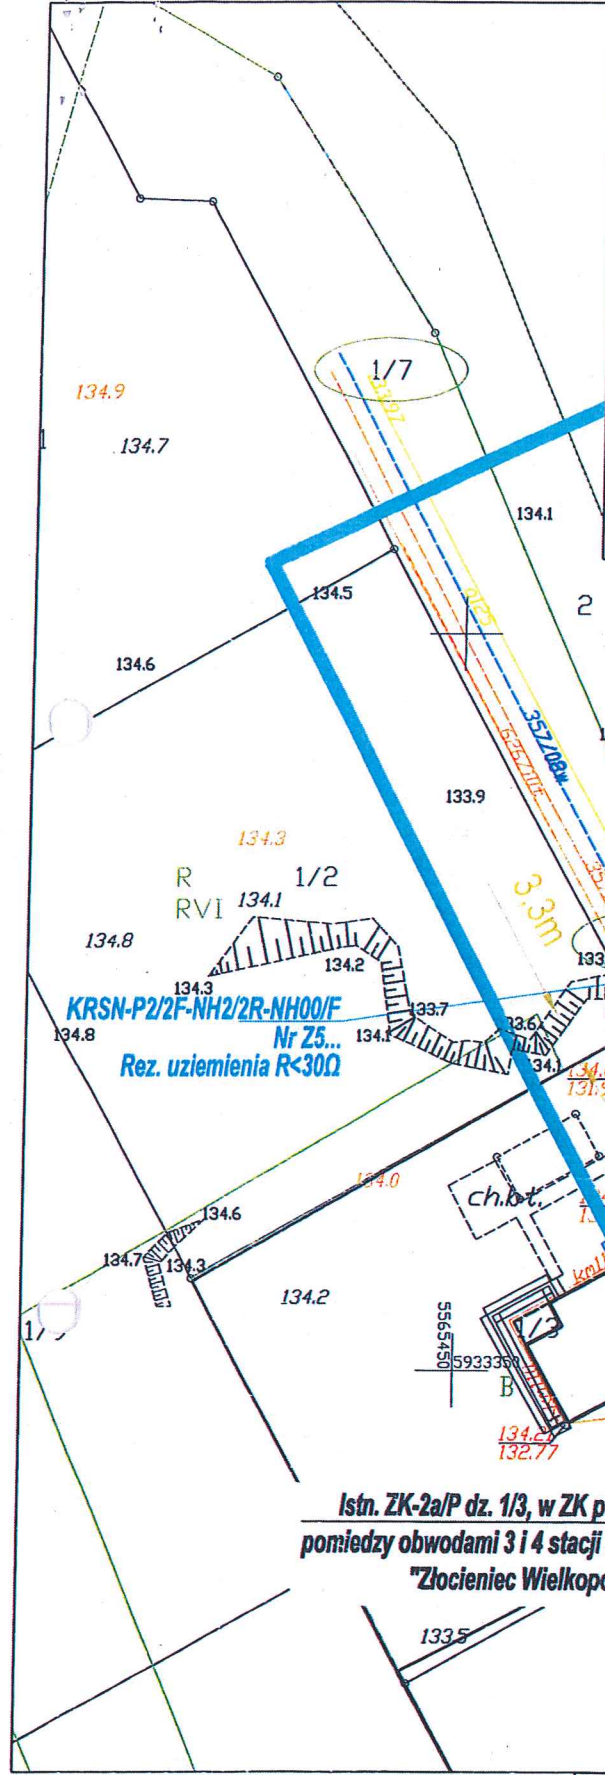

- LEGENDA**
- nr działki pod inwestycją
  - proj. szafka kablowa nn
  - - - proj. kabel nr YAKXS4x120 l=66/72m
  - proj. mufa ZRM-4

Biuro projektowe:	<b>AP PROJEKT</b> ADAM PIOTROWICZ	AP Projekt Adam Piotrowicz, ul. Piotra Skargi 3, 78-400 Szczecinek		
Investor:	<b>ENERGA - OPERATOR SA ODDZIAŁ W KOSZALINIE, ul. Morska 10, Koszalin</b>			
Projektant:	Imię i nazwisko Adam Piotrowicz projekt zagospodarowania terenu w części rysunkowej został sporządzony na kopii mapy do celów projektowych zgodnej z oryginałem.	Uprawnienia nr ZAPI0190/PWOE/14	Data kwiecień 2021	Podpis 
Skala:	Opis rysunku 1:500 Budowa elektroenergetycznego przyłącza kablowego nn 0,4kV do zasilania domu jednorodzinnego na dz. 1/2 obr. 15 przy ul. Brzozowej w Złocieniec. Projekt zagospodarowania terenu.	Nr zlecenia OBI/2/2100070		Nr rysunku E-01