


Załącznik do uchwały
Rady Mijeskiej w Złocięcu
Nr.....
z dnia 2024 r.

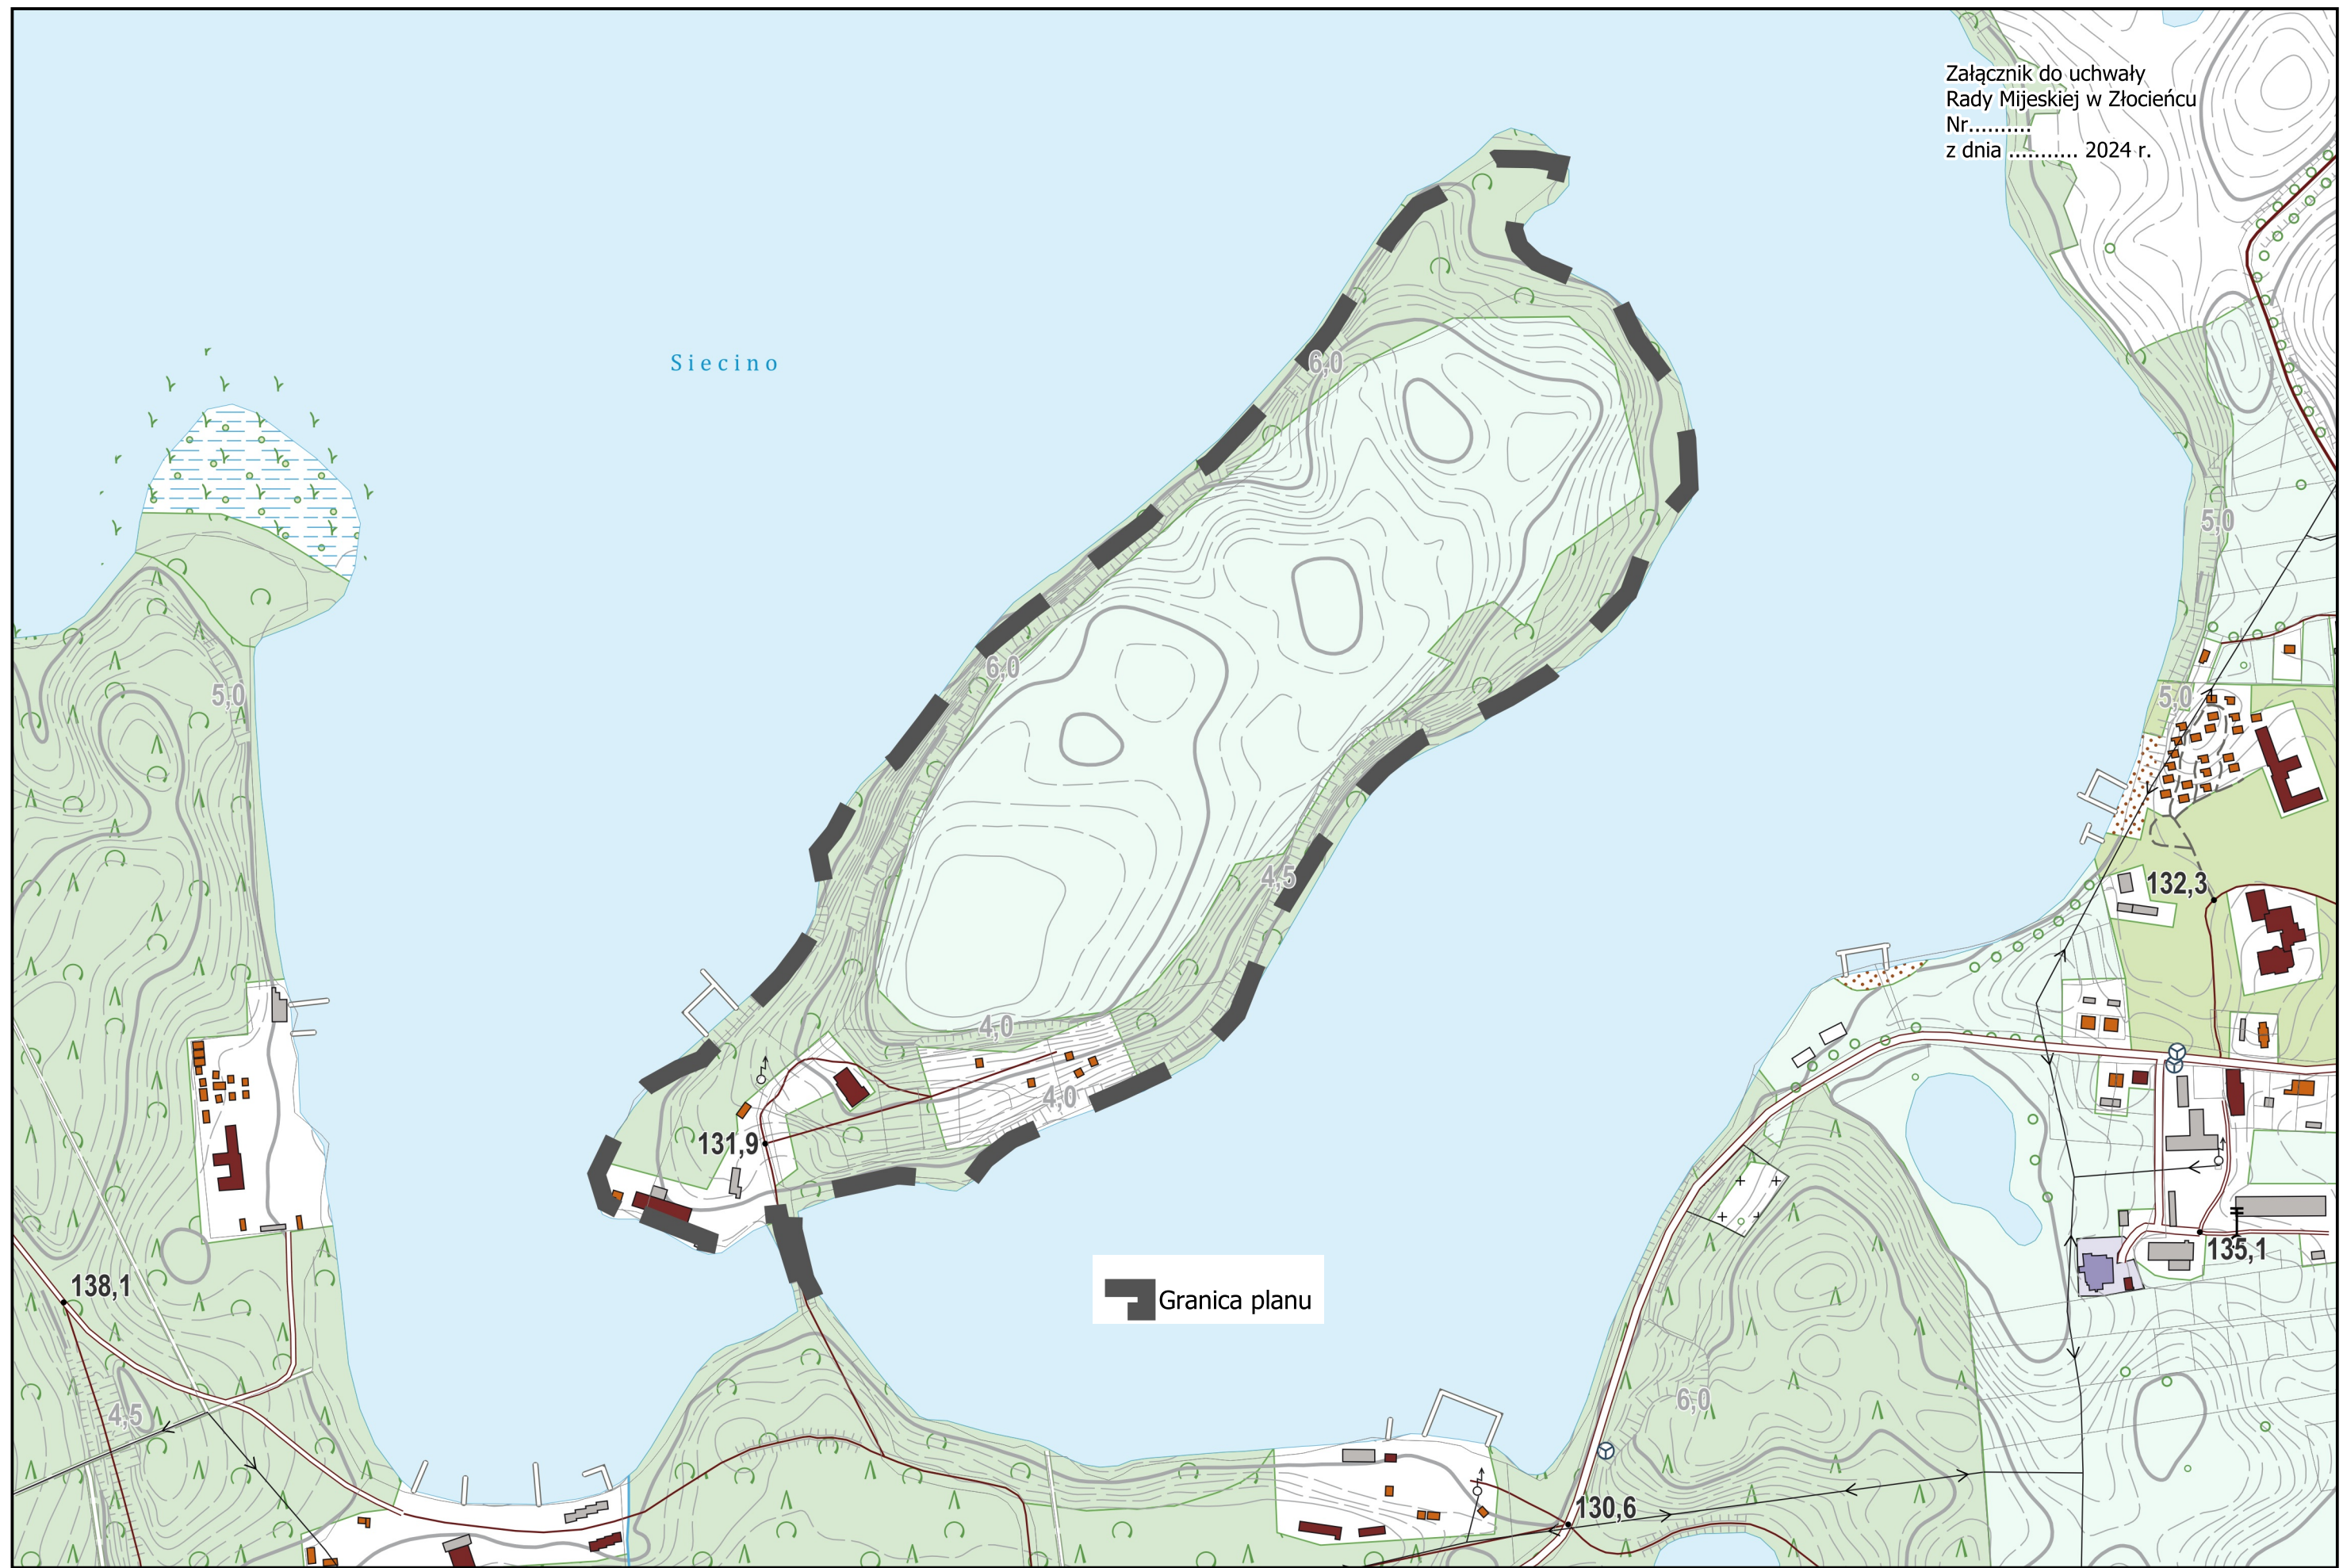

Siecino

Granica planu