

# MAPA DO CELÓW PROJEKTOWYCH


miejsowość: Lubieszewo  
identyfikator i nazwa jednostki ewidencyjnej: 320306\_5 Złoceniec, obszar wiejski  
identyfikator i nazwa obrębu ewidencyjnego: 320306\_5.0055-Lubieszewo  
nazwa układu wsp. prostokątnych płaskich PL-ETRF2000  
nazwa układu wysokości PL-KRON86-NH  
data sporządzenia mapy: 16.10.2023r  
oznaczenie kancelaryjne zgłoszenia: GK.6640.1118.2023  
obszar mapy objęty aktualizacją: - - - - -

Mapa do celów projektowych została wykonana bez ustalen obciążeń.

Nie wyklucza się istnienia w zakresie opracowania innych nie wykazanych na niniejszej mapie urządzeń podziemnych, które nie były zgłoszone do inwentaryzacji.

Usługi Geodezyjne  
Wojciech Wróbel  
78-500 Drążno, Poczta  
geowrobel@wp.pl, tel. 60882574  
geodeta uprawniony  
Piotr Białski  
upr. nr 19803 (1,2)  
kierownik pracy geodezyjnej  
osoby wykonujące prace  
i wyznaczanie granic

- LEGENDA:**
- PROJ. PRZYŁĄCZE WODOCIĄGOWE
  - PROJ. PRZYŁĄCZE KANALIZACYJNE

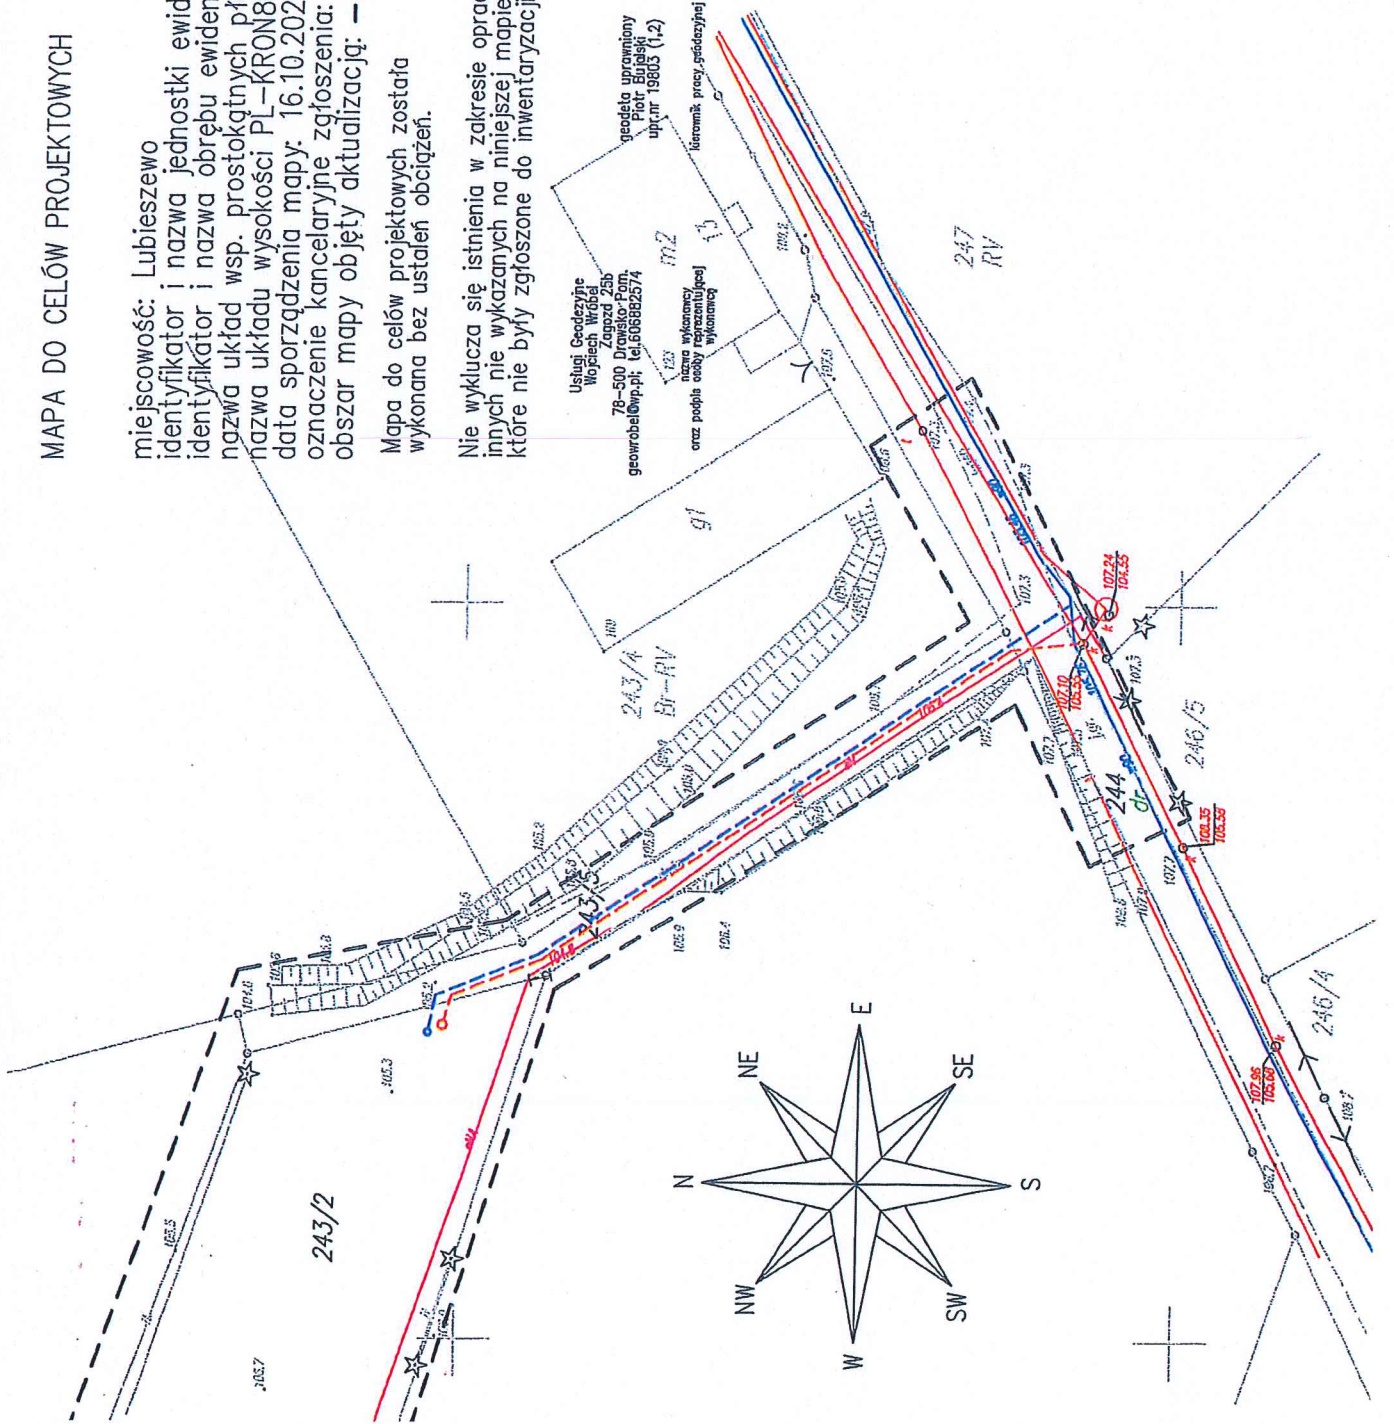

PROJEKT TECHNICZNY	
TEMAT:	ZAGOSPODAROWANIE TERENU
OBIEKT:	PRZYŁĄCZE WODOCIĄGOWE I KANAL. SANIT.
ADRES:	dz. nr 243/2, 243/5, 244 obręb Lubieszewo
PROJEKTOWAŁ	mgr inż. Arnold Krasko
MR UPRAW.	ZAP/0080/P00S/04
SKALA:	1:500
DATA:	08.2024r.
MR RYSUNKA:	ZS-1
SPECJAŁIŚĆ:	SANTARNA
Podpis:	

Współrzędne projektowanego przyłącza enN


X	Y
1. 5944035.7000	5568671.2600
2. 5944035.1698	5568668.9285
3. 5944019.4533	5568672.5028
4. 5944016.8363	5568672.8056
5. 5944006.6346	5568675.7835
6. 5943997.8601	5568677.8468
7. 5943995.6063	5568668.2618

Proj. YAKSx4x120mm<sup>2</sup>, L=51m/59m

5.204.29.03.4.4  
5.204.29.08.2.2

Proj. rozdzielnica szafowa KRSN-P2ZF-NH2R-NH00/F I nr Z5202289 dla dz. nr 91/2, 91/3, 91/5.  
Rezystancja uziemienia rozdzielnic: 30Ω  
WP nr P/21/09909 z dnia 11.02.2020r.

Proj. rura ochronna DVK110, L=5m

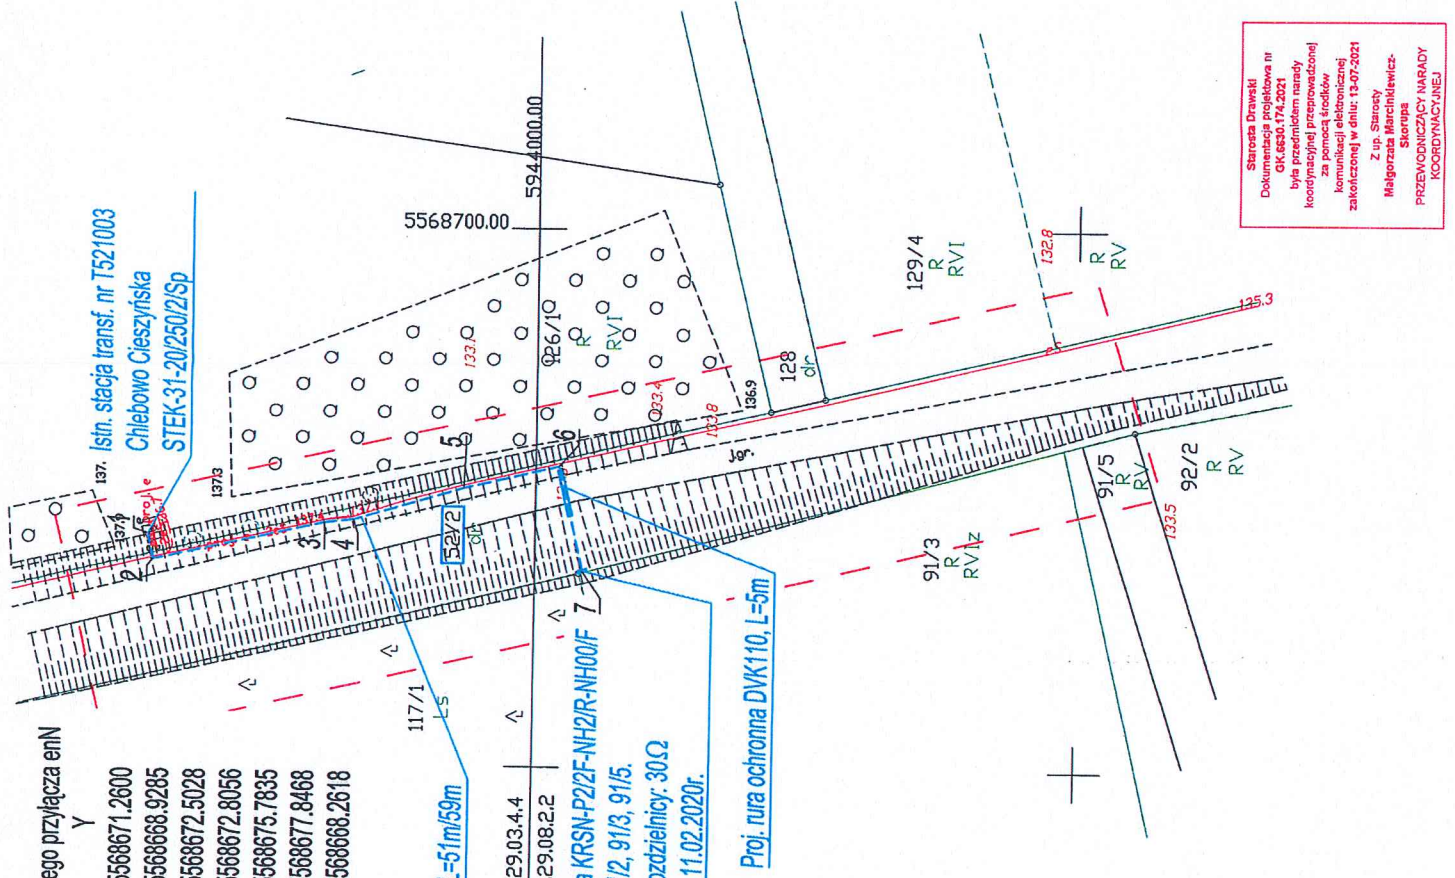

Starosta Drawski  
Dokumentacja projektowa nr GK.6630.174.2021  
była przedmiotem narady koordynacyjnej przeprowadzonej za pomocą środków komunikacji elektronicznej z dnia: 13.07.2021  
Z up. Starosty  
Małgorzata Marchwińczak-Skorupa  
PRZEWODNICZĄCY NARADY KOORDYNACYJNEJ

MAPA DO CELÓW PROJEKTOWYCH	
Polożenie obszaru opracowania	Chlebowo dz. 91/3
Jednostka ewidencyjna	320306_5
rozmiar	Złocieńc
Identyfikator	320306_5.0018
rozmiar	Chlebowo
Skala:	1:500
Układ współrzędnych	PL-ETRF2000 - sfera 5
Poziom odniesienia wysokości	IRON06-NHY
Dzielnice kancelaryjne zgłoszenia pracy geodezyjnej	
GK.6640.595.2021	
Data opracowania mapy	
17.05.2021	
Nazwa prac geodezyjnych	
Inż. Paweł Michniewicz upr. numer 20767	

Inwestor: ENERGA - OPERATOR SA Oddział w Koszalinie ul. Morska 10; 75-950 Koszalin	
Biuro projektowe: 3PROJEKTY Norbert Kundera, ul. Królewiecka 21, 78-500 Drawsko Pom.	
Projektant:	inż. Norbert Kundera
Imię i nazwisko	inż. Norbert Kundera
Uprawnienia	inż. Norbert Kundera Uprawnienia budowlane do projektowania bez ograniczeń w specjalności instalacyjnej w zakresie sieci, instalacji i urządzeń elektrycznych i elektroenergetycznych ZP/10388/P02E06
Data	czerwiec 2021r.
Projekt zagospodarowania terenu w części rysunkowej został sporządzony na kopii mapy do celów projektowych zgodnej z oryginałem.	
Opis rysunku	
Nr umowy	ZN/1818652/MZI/2021/2100940/1
PROJEKT ZAGOSPODAROWANIA TERENU	
Budowa przyłącza em do zasilania budynku mieszkalnego i gospodarczego w m. Chlebowo dz. nr 91/2, 91/3, 91/5.	
Teren inwestycji, dz. nr 52/2 obr. Chlebowo gm. Złocieńc.	
Nr. um.	E-01
Skala	1:500
Załącznik inwestycyjny	OBI/52/2/100940