


MAPA DO CELÓW PROJEKTOWYCH

miejscowość: Lubieszewo
 identyfikator i nazwa jednostki ewidencyjnej: 320306_5 Złocieniec, obszar wiejski
 identyfikator i nazwa obrębu ewidencyjnego: 320306_5.0055-Lubieszewo
 nazwa układ wsp. prostokątnych płaskich PL-ETRF2000
 nazwa układu wysokości PL-KRON86-NH
 data sporządzenia mapy: 16.10.2023r
 oznaczenie kancelaryjne zgłoszenia: GK.6640.1118.2023
 obszar mapy objęty aktualizacją: - - - - -

Mapa do celów projektowych została wykonana bez ustaleń obciążen.

Nie wyklucza się istnienia w zakresie opracowania innych nie wykazanych na niniejszej mapie urządzeń podziemnych, które nie były zgłoszone do inwentaryzacji.

Usługi Geodezyjne
 Wojciech Wróbel
 Zagrodz 25b
 78-500 Drzoniszewo, Pom.
 geowrobel@wp.pl, tel. 606682374
 geodeta uprawniony
 Piotr Bujalski
 upr. nr 19603 (1,2)
 kierownik pracy geodezyjnej
 oraz pozostałe osoby wykonujące
 prace wykonawczy

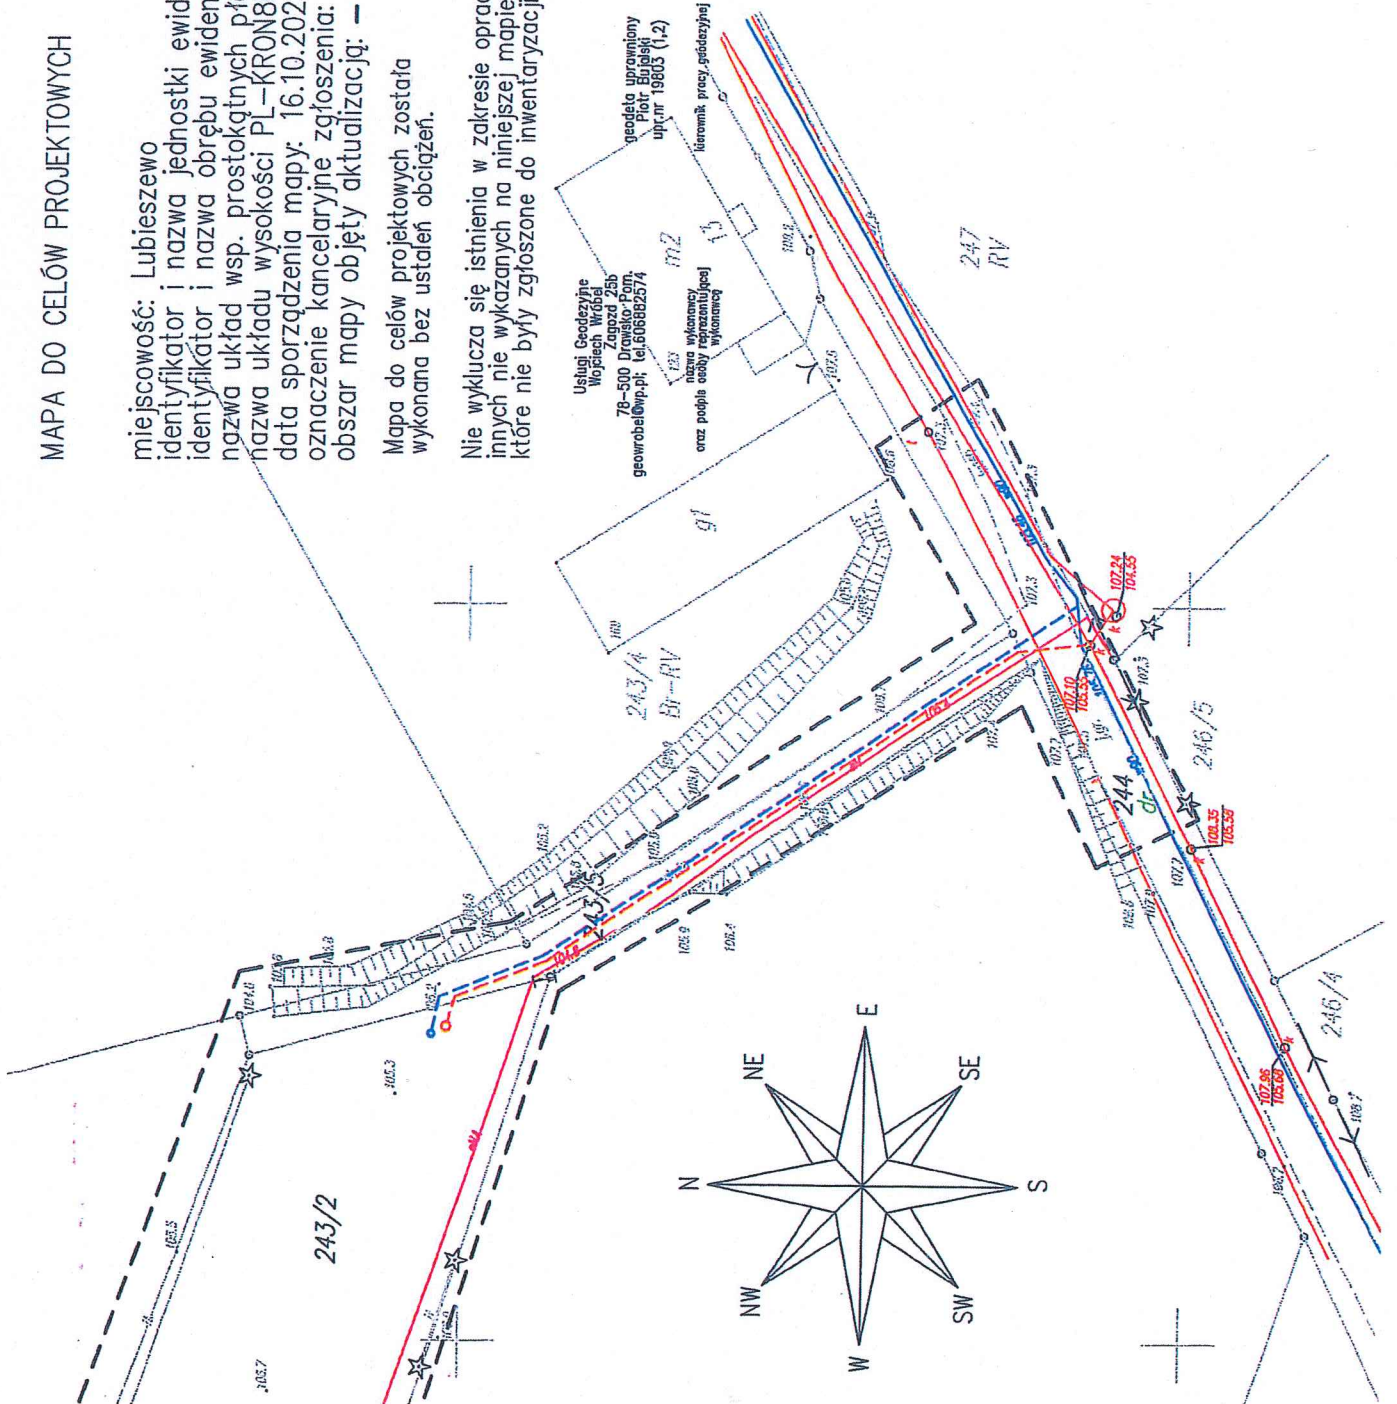

LEGENDA:
 - - - - - PROJ. PRZYŁĄCZE WODOCIĄGOWE
 - - - - - PROJ. PRZYŁĄCZE KANALIZACYJNE

PROJEKT TECHNICZNY		SPECJALNOŚĆ:
TEMAT:	ZAGOSPODAROWANIE TERENU	SANITARNA
OBIEKT:	PRZYŁĄCZE WODOCIĄGOWE I KANAL. SANIT.	DATA: 08.2024r.
ADRES:	dz. nr 243/2, 243/5, 244 obręb Lubieszewo	NR RYSUNKU: ZS-1
PROJEKTOWAŁ:	mgr inż. Arnold Krasna	SKALA: 1:500
		FOOTPLA: ZAP/0080/P00S/04