


Załącznik do  
UCHWAŁY NR IX/119/2025  
RADY MIEJSKIEJ W ZŁOCIĘNCU  
z dnia 27 lutego 2025 r.

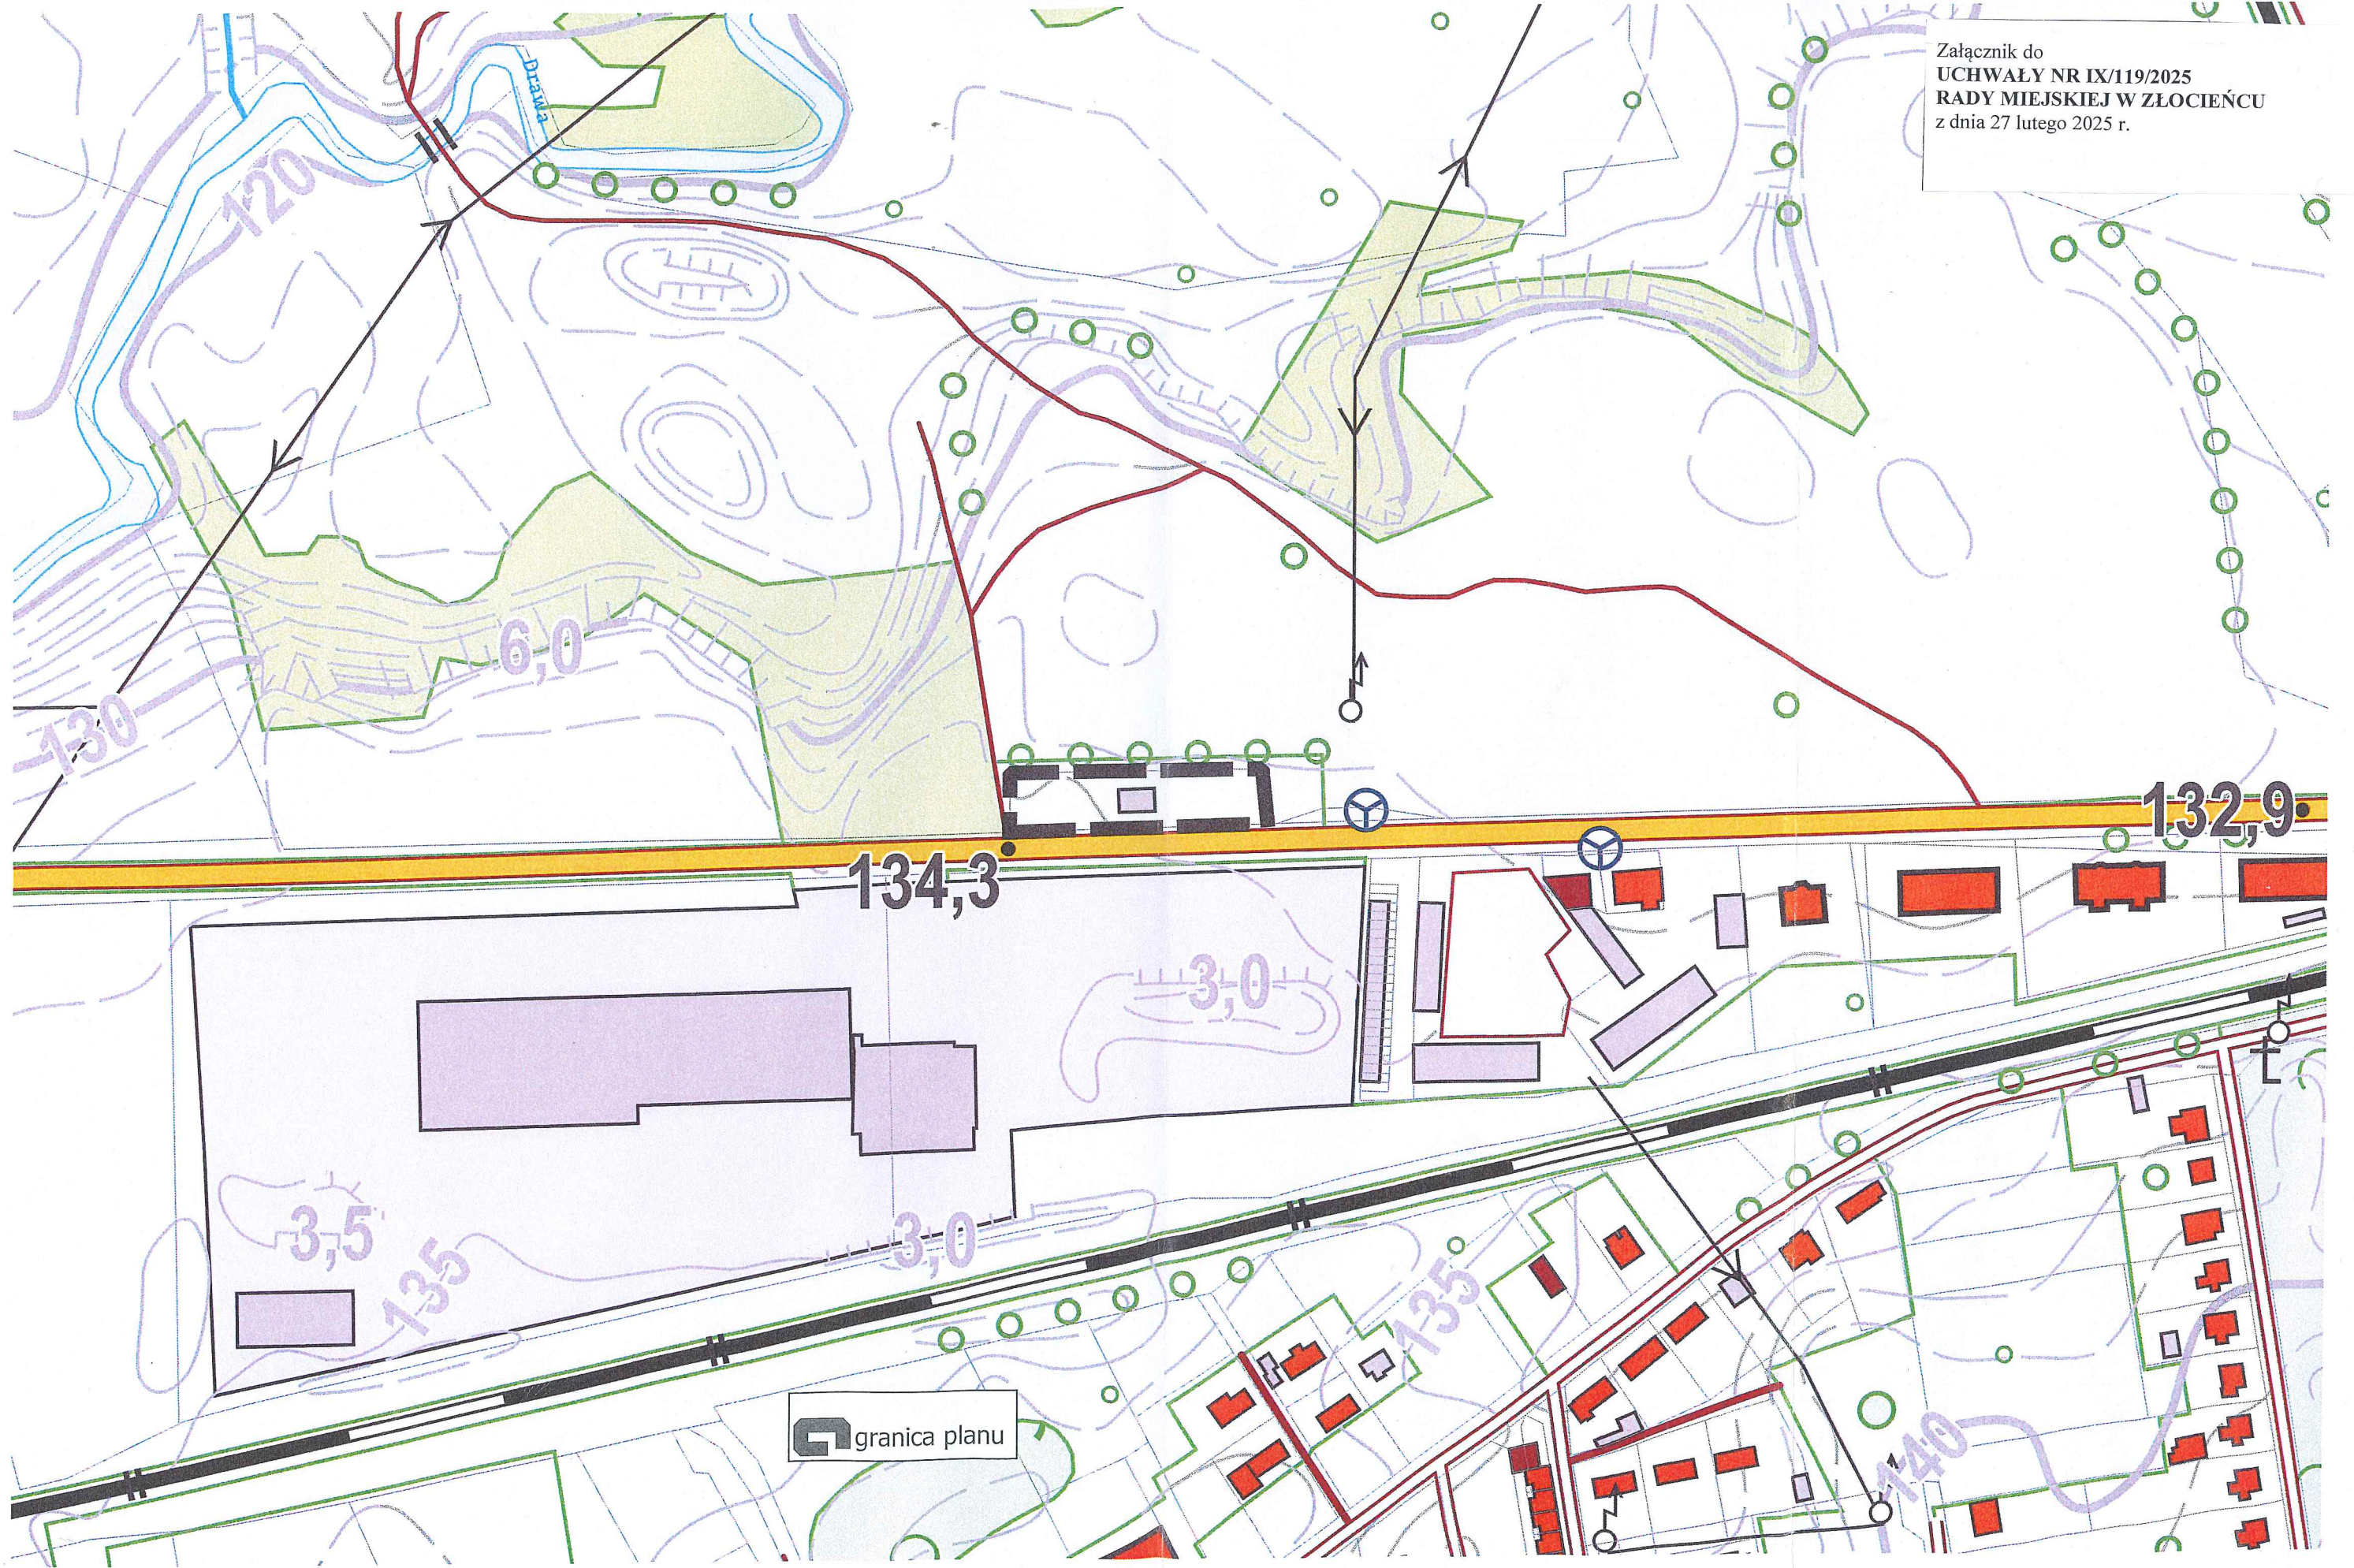

granica planu