


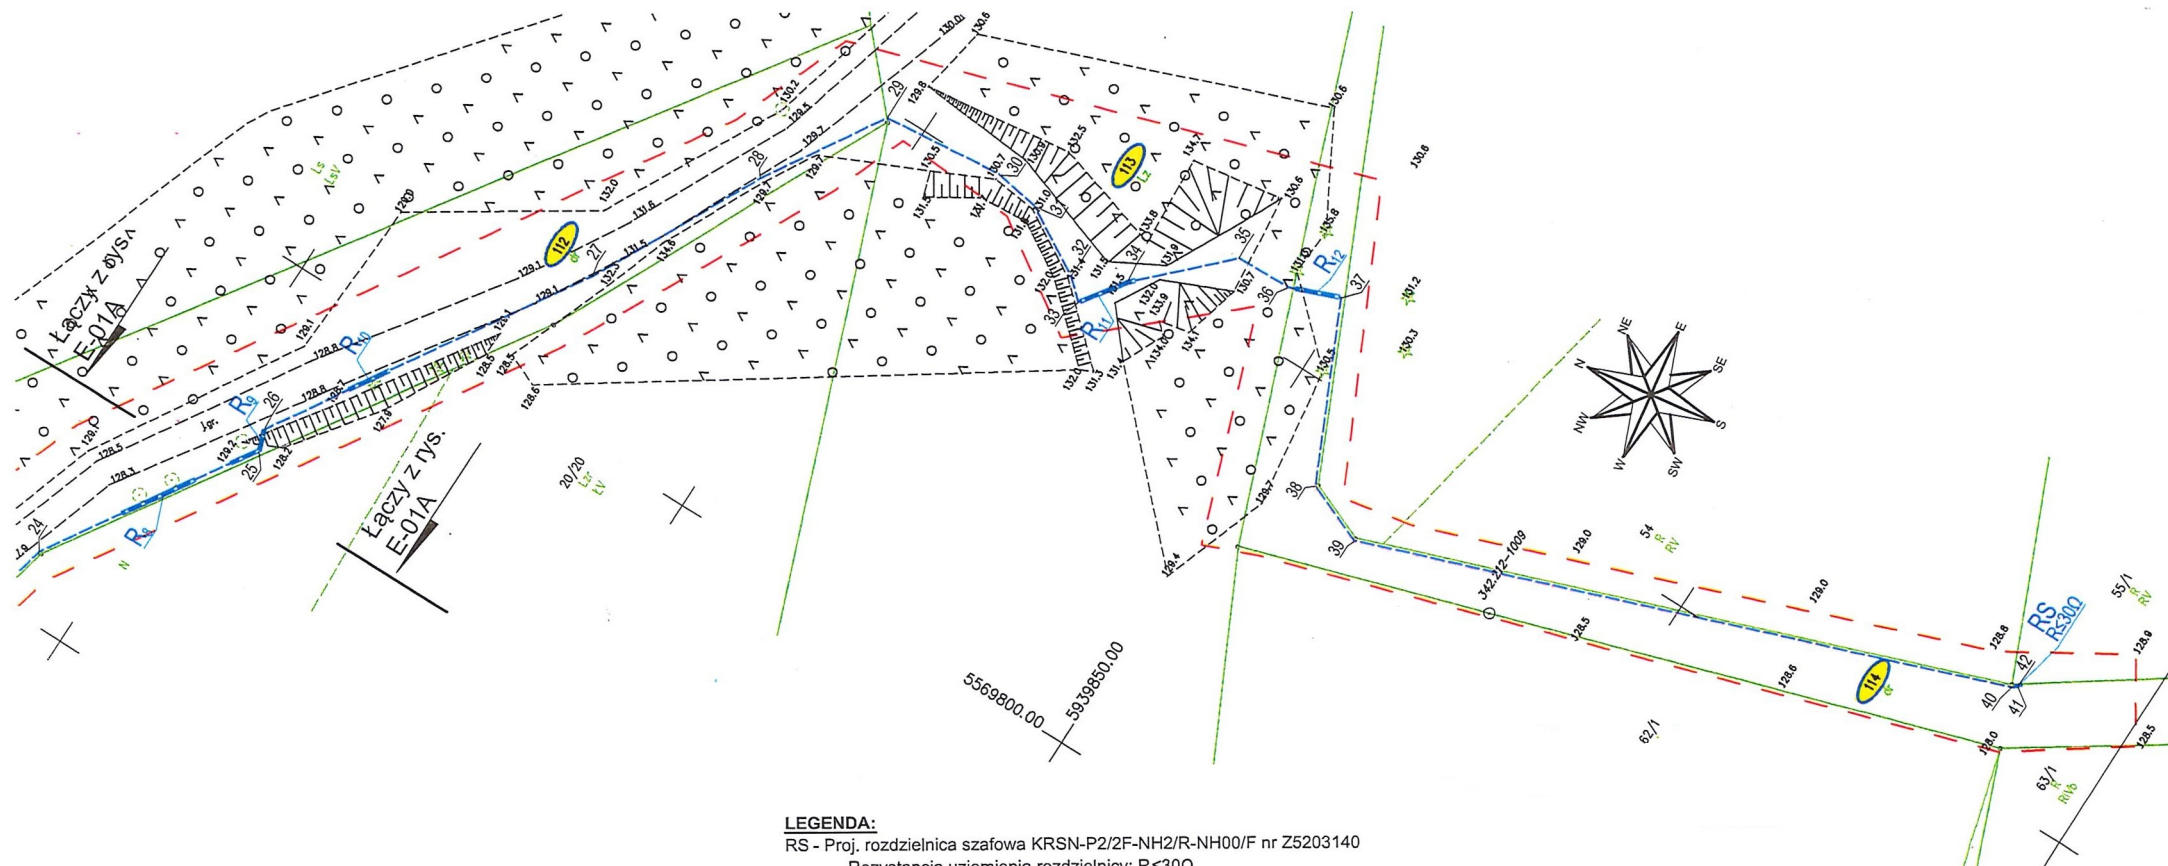

LEGENDA:

RS - Proj. rozdzielnica szafowa KRSN-P2/2F-NH2/R-NH00/F nr Z5203140

Rezystancja uziemienia rozdzielnicy: $R \leq 30 \Omega$

WP nr P/23/072111 z dnia 03-11-2023r.

K - Proj. YAKXs4x120mm²; $L_{WYKULINI} = 515m/534m$.

R₉ - Proj. rura ochronna DVR110; $L_{DVR110} = 6,0m$.

R₁₀ - Proj. rura ochronna DVR110; $L_{DVR110} = 5,0m$.

R₁₁ - Proj. rura ochronna DVK110; $L_{DVK110} = 7,0m$.

R₁₂ - Proj. rura ochronna DVK110; $L_{DVK110} = 5,0m$.