


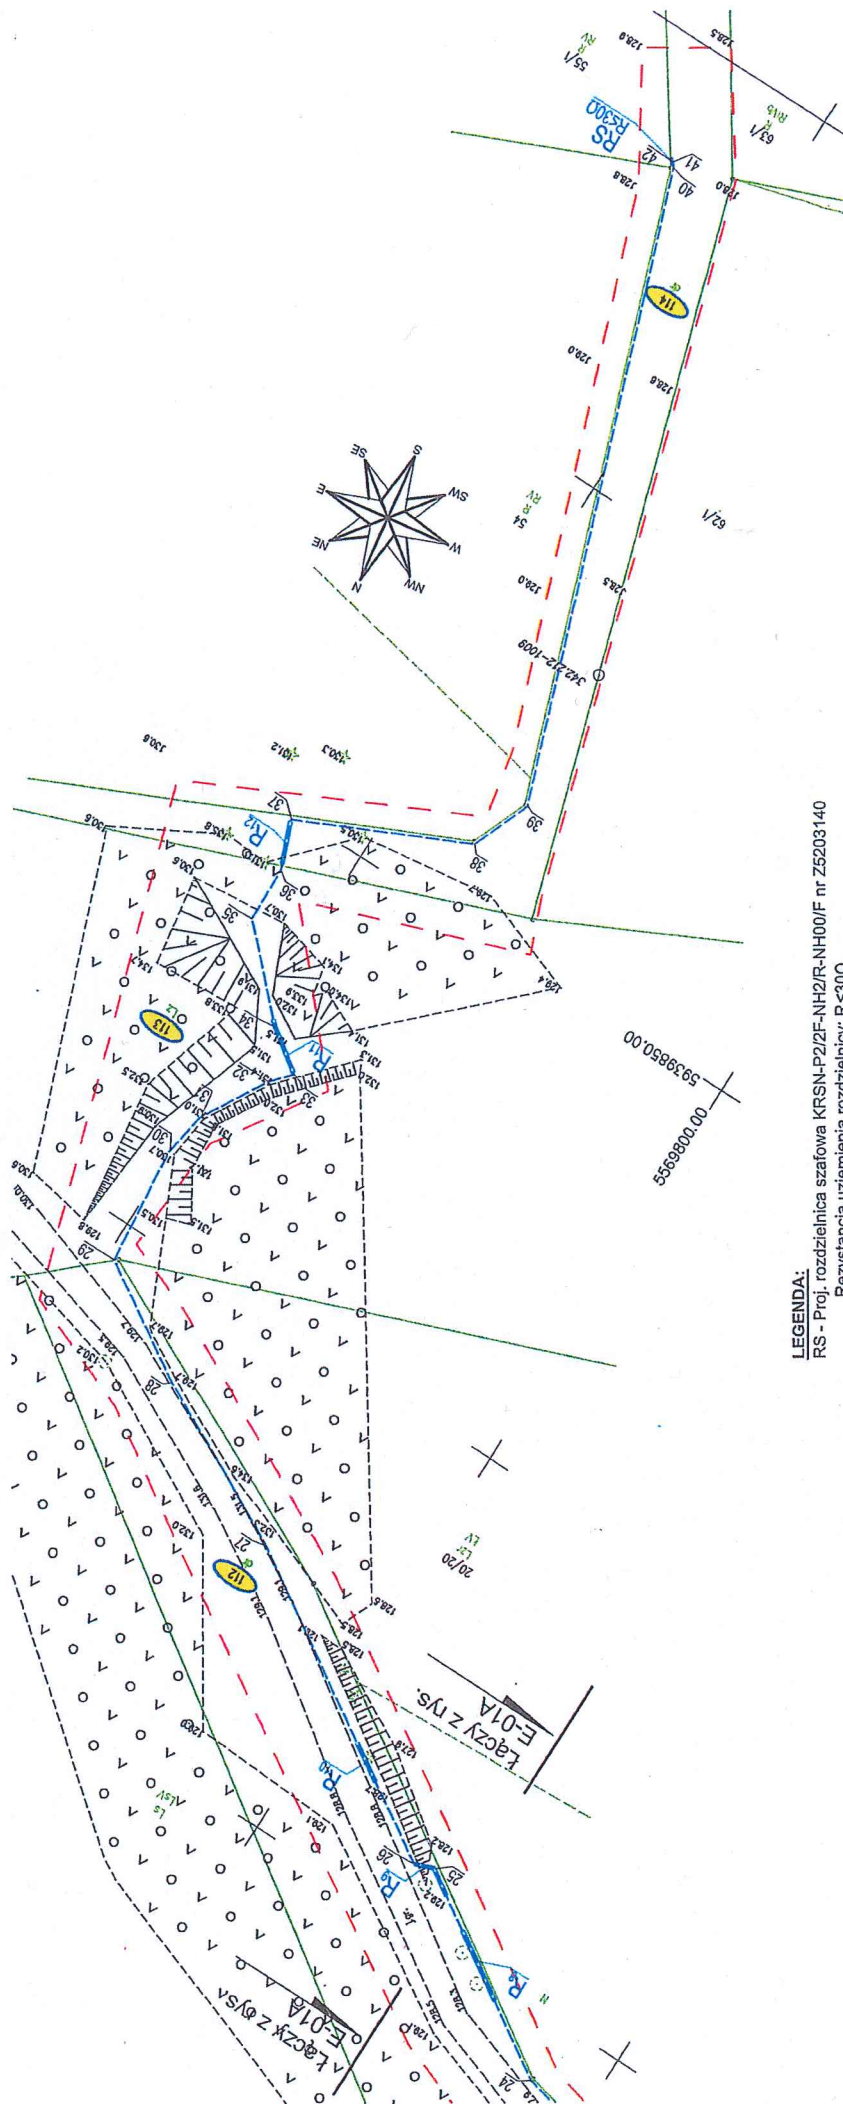

LEGENDA:
RS - Proj. rozdzielnica szafowa KRSN-P2/2F-NH2/R-NH00/F nr Z5203140
Rezystancja uzimienia rozdzielnic: RS300
WP nr P/23/072111 z dnia 03-11-2023r.
K - Proj. YAKXs4x120mm²; L_{wykwal}=515m/534m.
R₉ - Proj. rura ochronna DVR110; L_{wykwal}=6.0m.
R₁₀ - Proj. rura ochronna DVR110; L_{wykwal}=5.0m.
R₁₁ - Proj. rura ochronna DVR110; L_{wykwal}=7.0m.
R₁₂ - Proj. rura ochronna DVR110; L_{wykwal}=5.0m.