


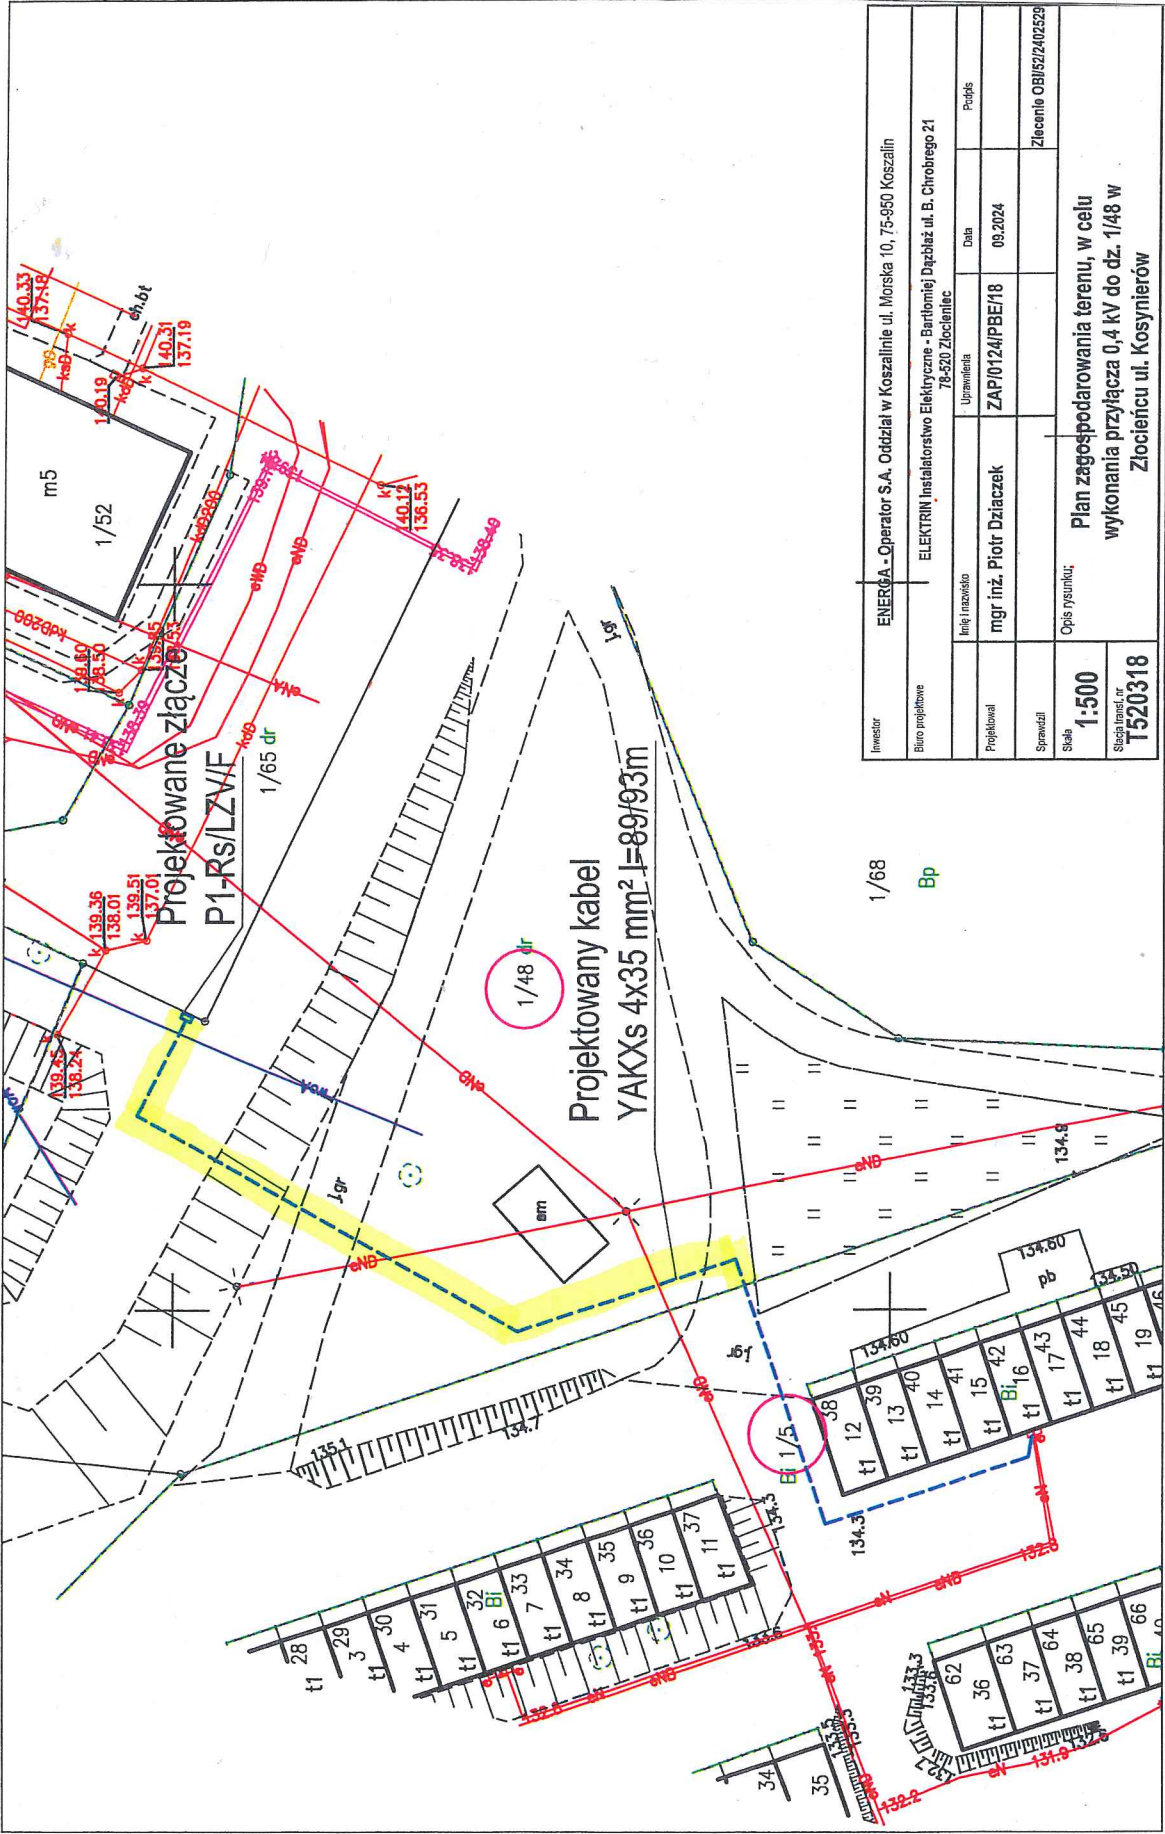

Investor	ENERGA - Operator S.A. Oddział w Koszalinie ul. Morska 10, 75-950 Koszalin			
Biurowisko	ELEKTRON Instalatorstwo Elektryczne - Bartłomiej Dąbka ul. B. Chrobrego 21			
Projektant	mgr inż. Piotr Dziadek	Uprawnienia	ZAP/0124/PBE/18	Pocpis
Skala	1:500	Opis rysunku	Plan zagospodarowania terenu, w celu wykonania przyłącza 0,4 kV do dz. 1/48 w Złocięncu ul. Kosynierów	
Stwierdzenie	T520318	Zlecenie	Zlecenie OBI/52/2402529	