


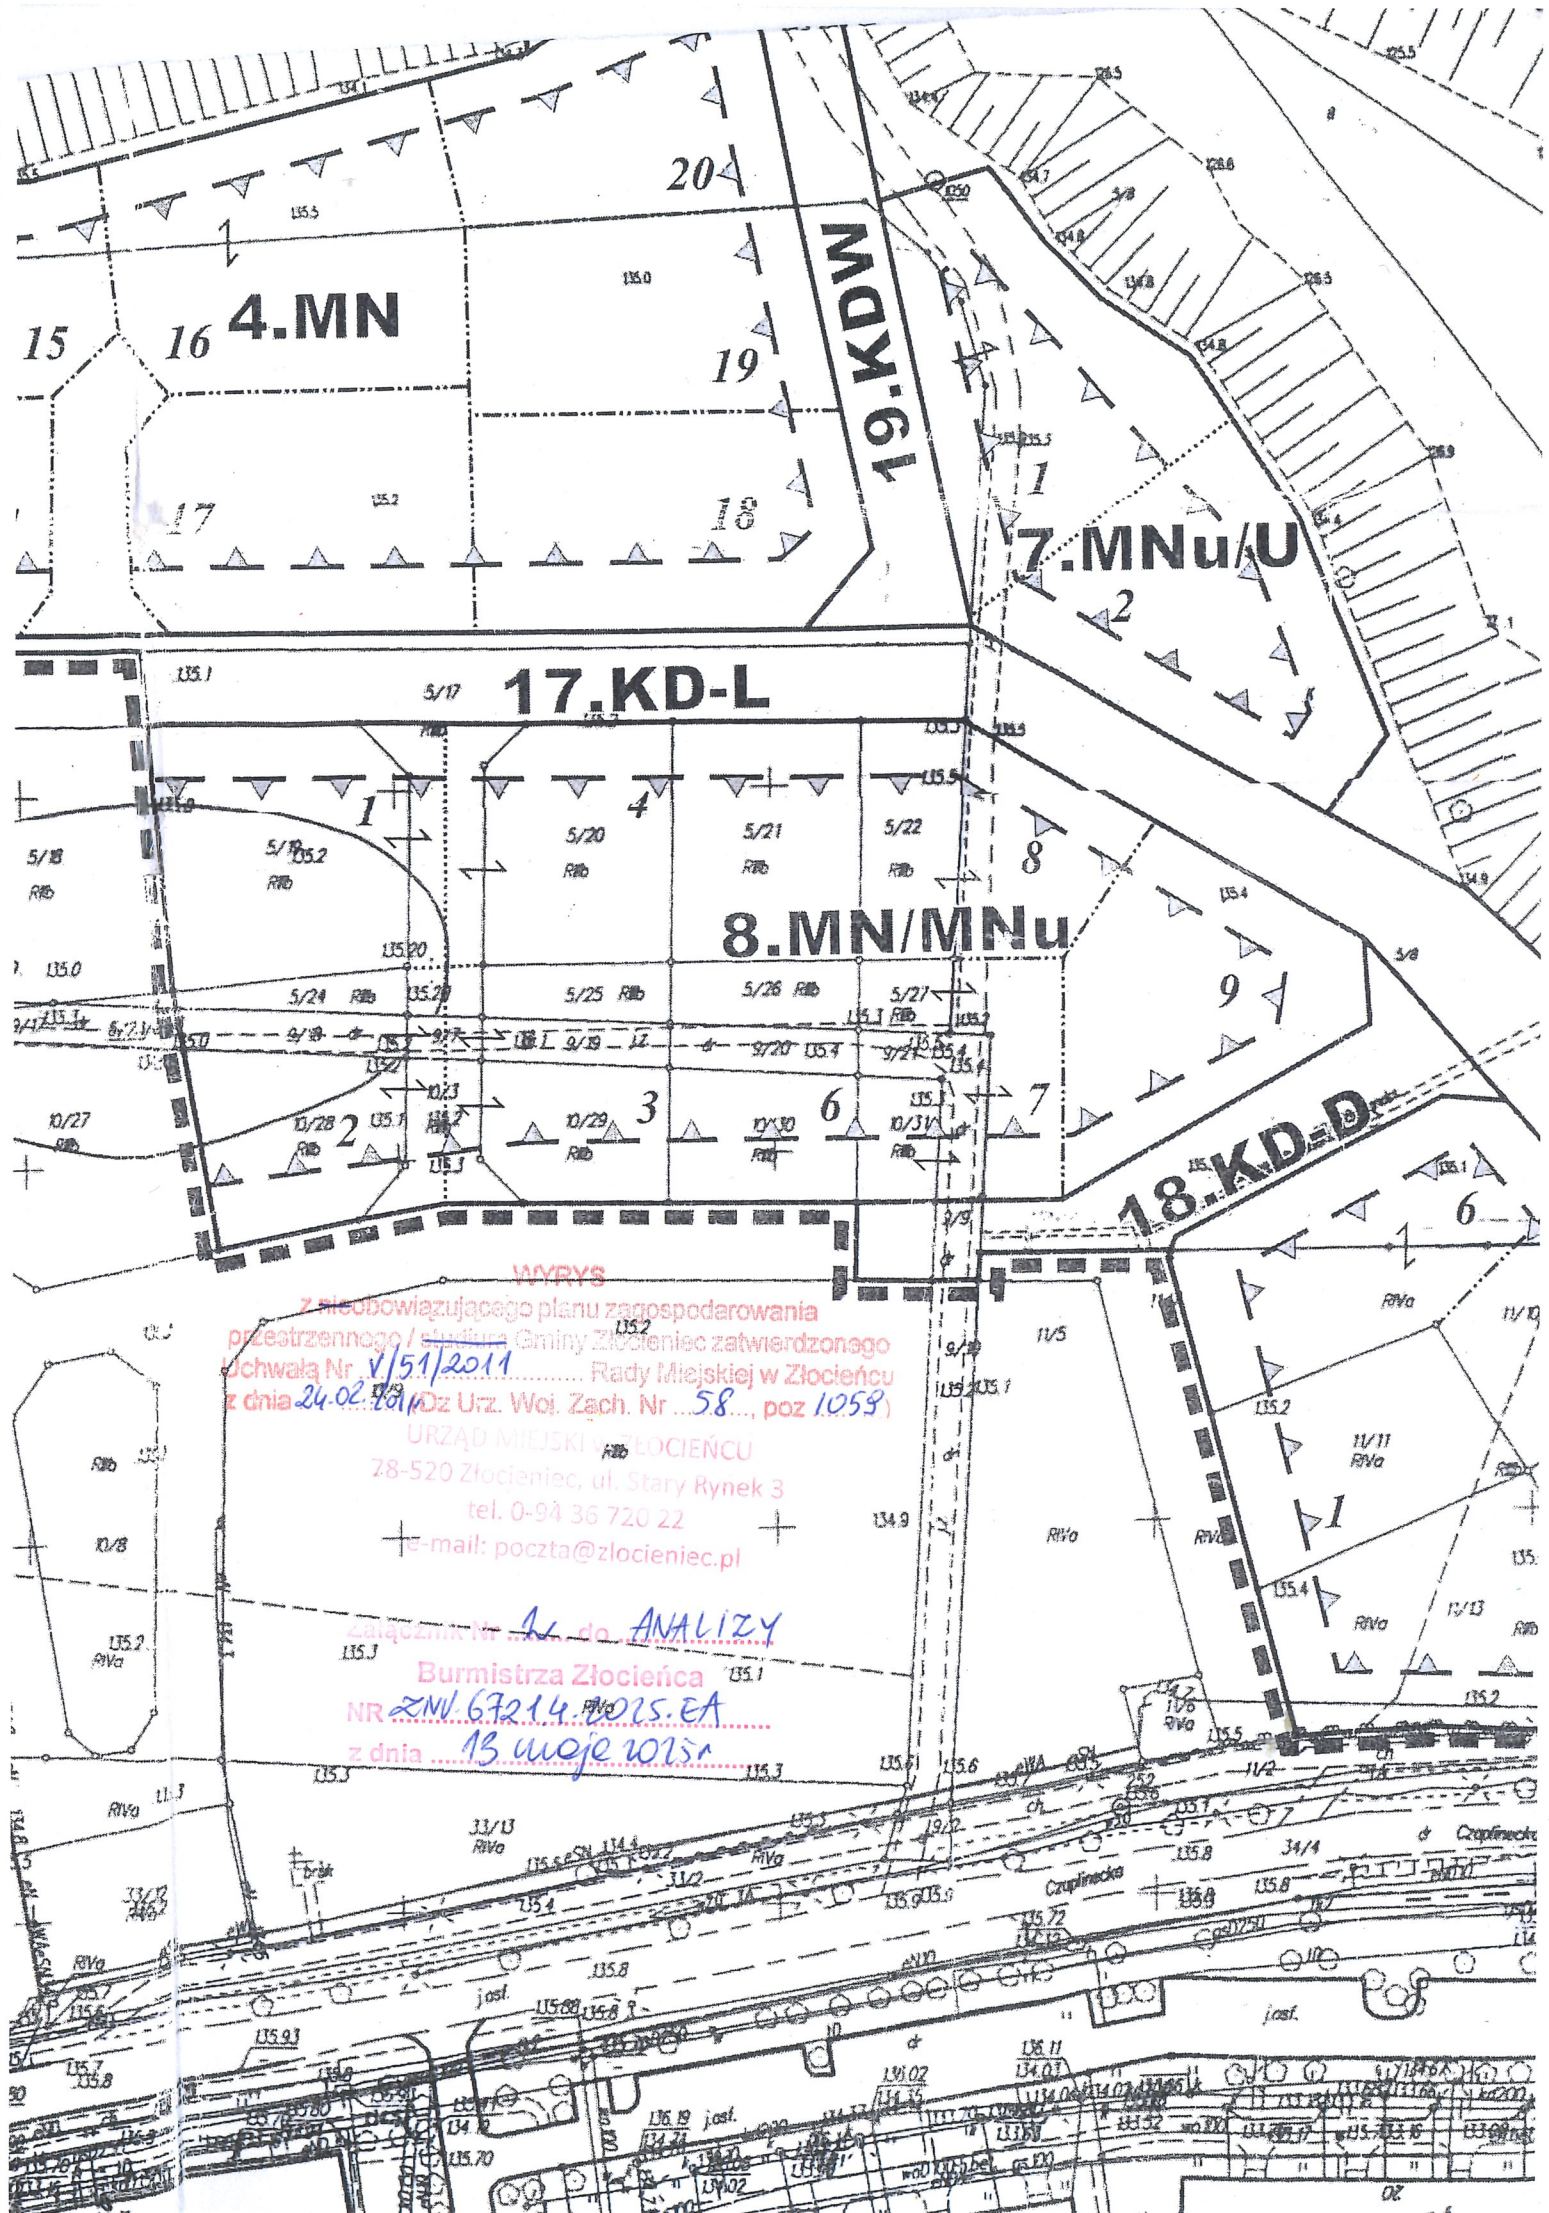

WYRYS
z nieobowiązującego planu zagospodarowania
przestrzennego / studium Gminy Złocieniec zatwierdzonego
uchwałą Nr. V/51/2011 Rady Miejskiej w Złocieniu
z dnia 24.02.2011 (Dz. Urz. Woj. Zach. Nr. 58, poz. 1059)

URZĄD MIEJSKI W ZŁOCIENIECU
28-520 Złocieniec, ul. Sary Rynek 3
tel. 0-94 36 720 22
e-mail: poczt@zlocieniec.pl

zatem nr 4 do ANALIZY
Burmistrza Złocienia
NR ZNI.67214.2015.EA
z dnia 13.01.2015