


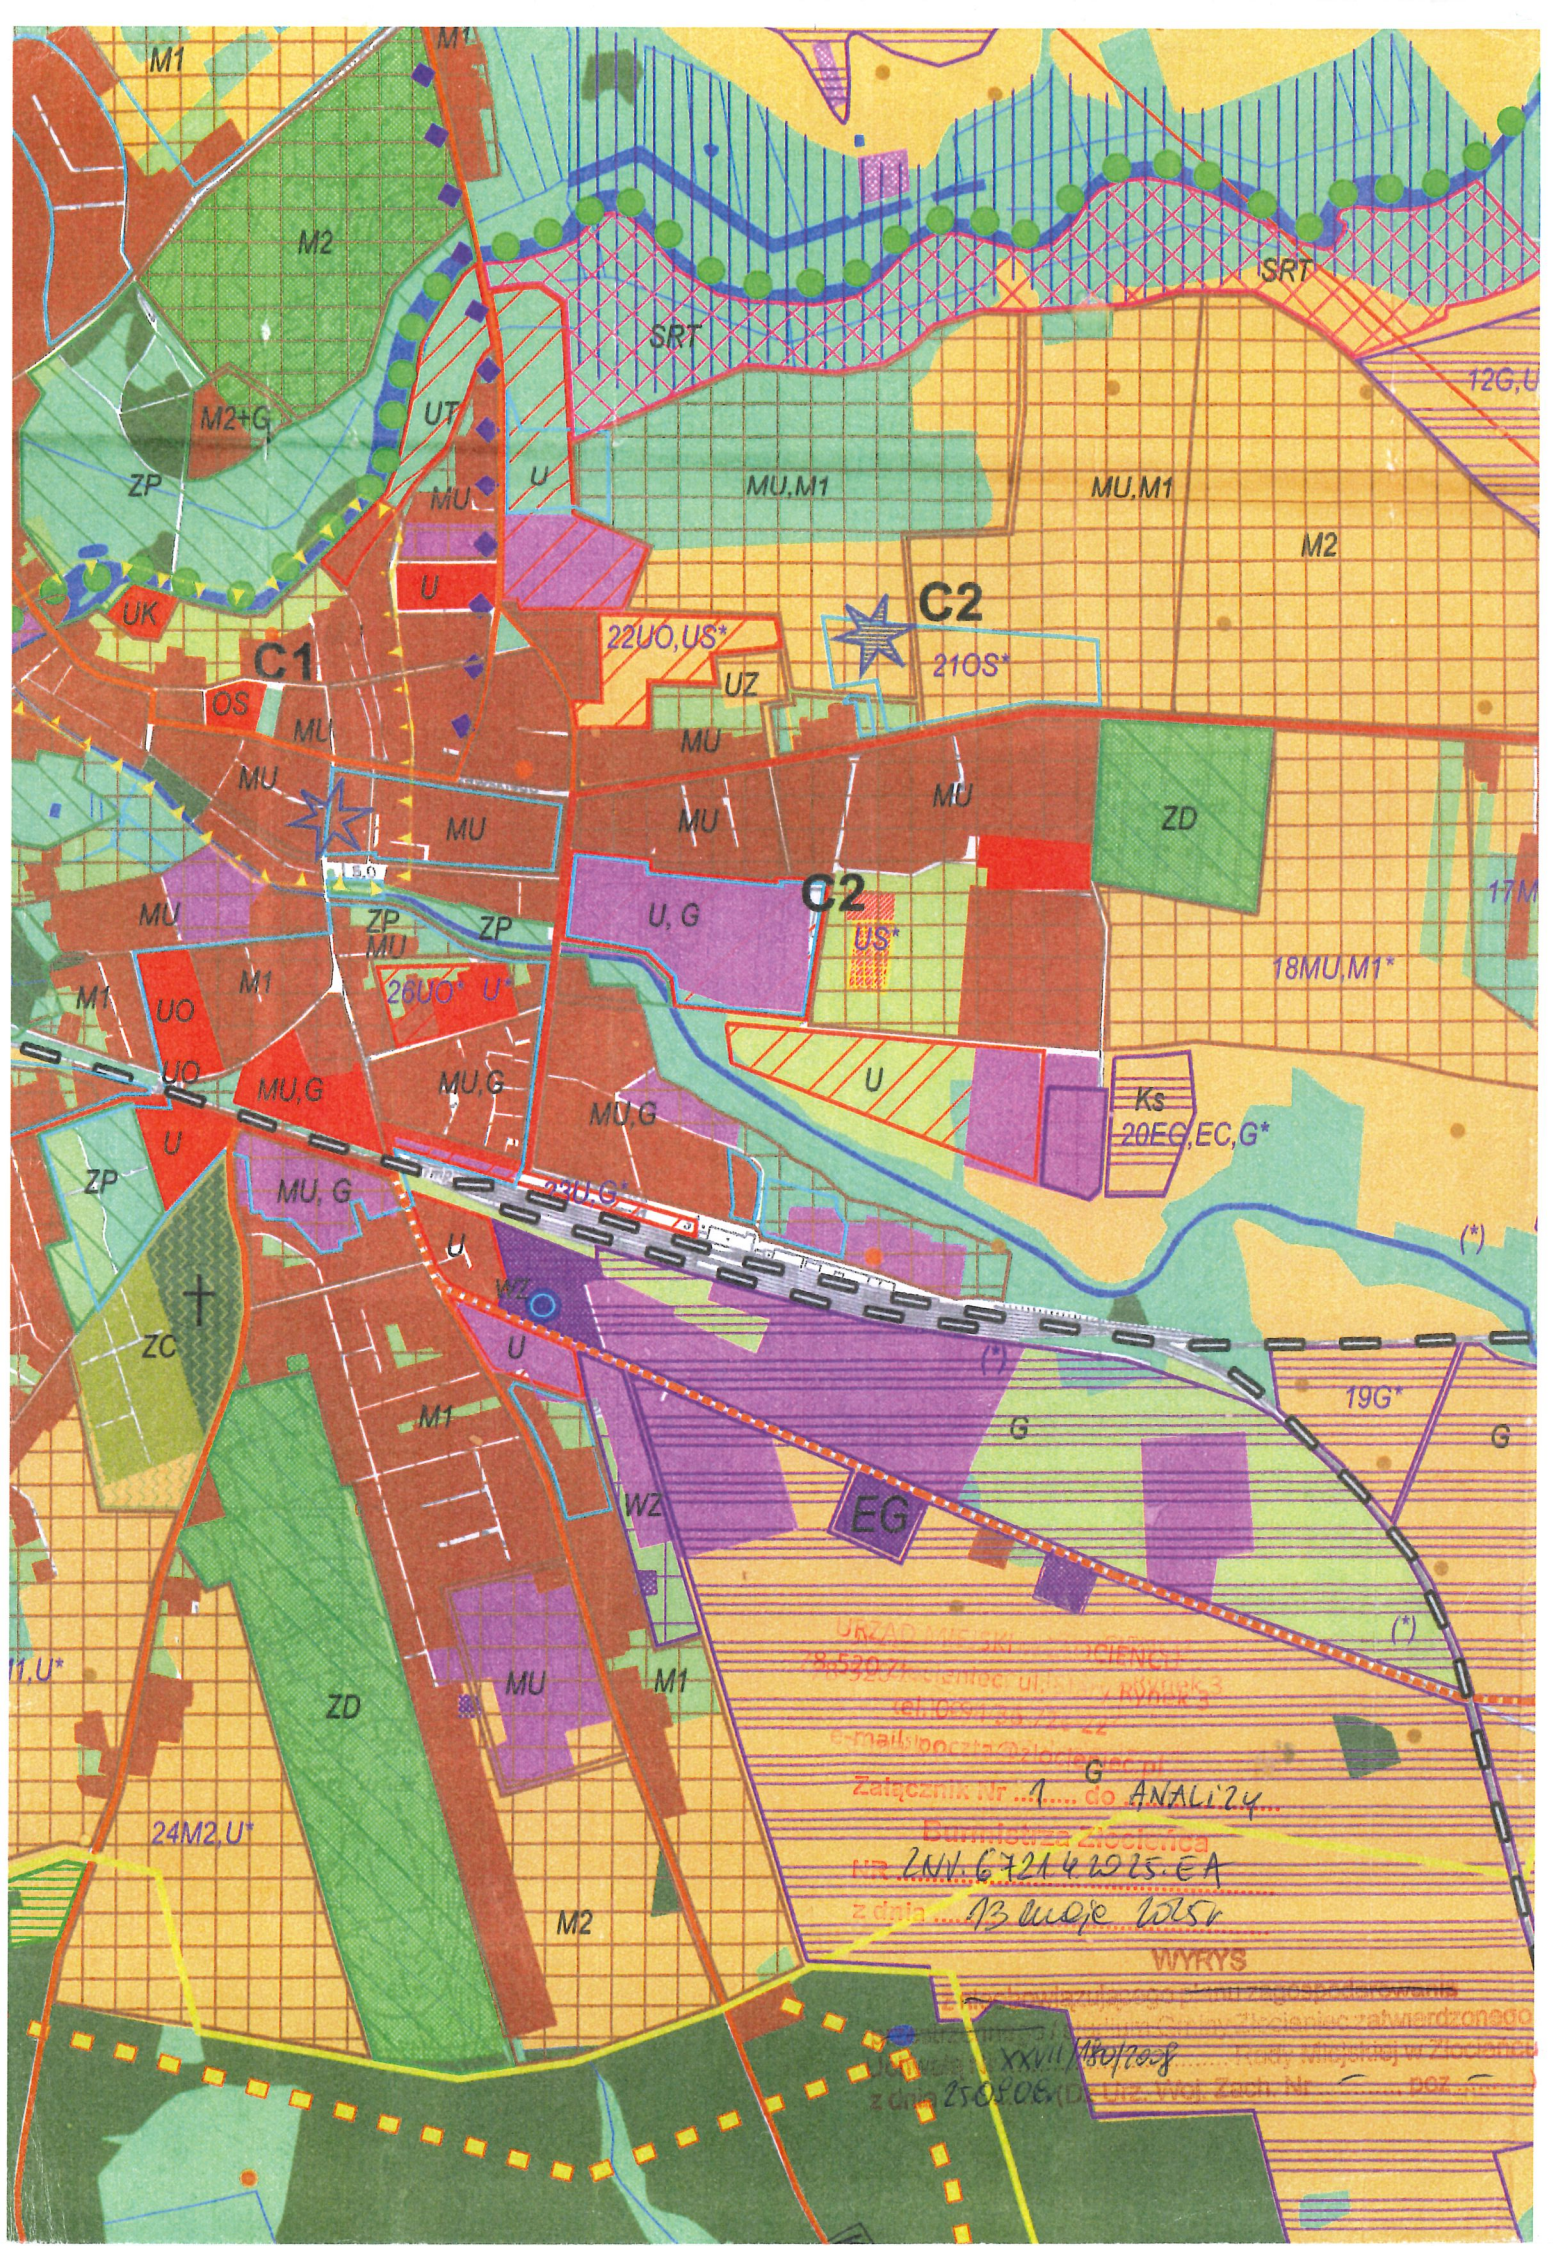

URZĄD MIEJSKI ZŁOCIENIA
78-530-71-00 ul. 11 MARCA 3
tel. 051 734 72 22
e-mail: poczta@zlocienia.pl

Załącznik Nr 1 do ANALIZY

Burmistrz Złocienia
Nr 211.67214/2015.EA

z dnia 13 maja 2015r

WYRYS

Wykonano na podstawie projektu zagospodarowania
terenów przeznaczonych do zabudowy mieszkaniowej
zgodnie z uchwałą Rady Miejskiej w Złocieniu
z dnia 25.08.06 (Dz. Urz. Woj. Zach. Nr 1097)