


Załącznik do
UCHWAŁY Nr/...../2025
RADY MIEJSKIEJ W ZŁOCIENCU
z dnia 2025 r.

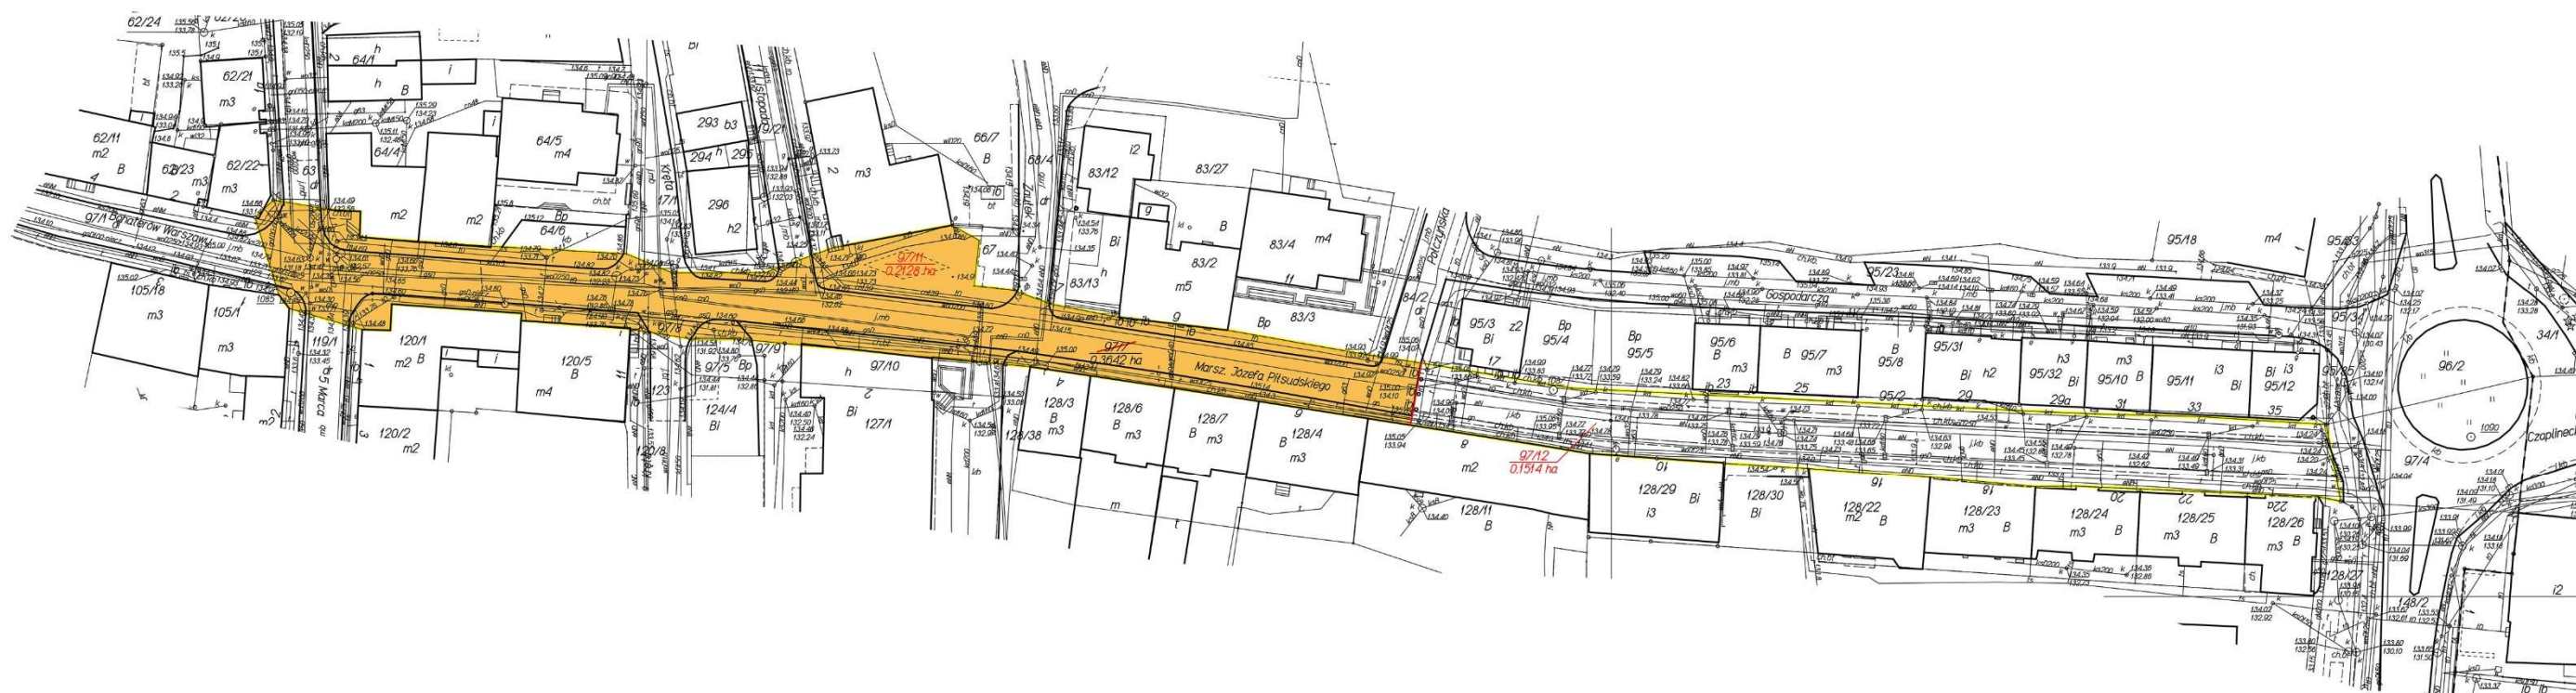

Legenda:

 - nowy przebieg drogi gminnej ul. Piłsudskiego