


Załącznik Nr 2 do
UCHWAŁY Nr/...../2025
RADY MIEJSKIEJ W ZŁOCIEŃCU
z dnia 2025 r.

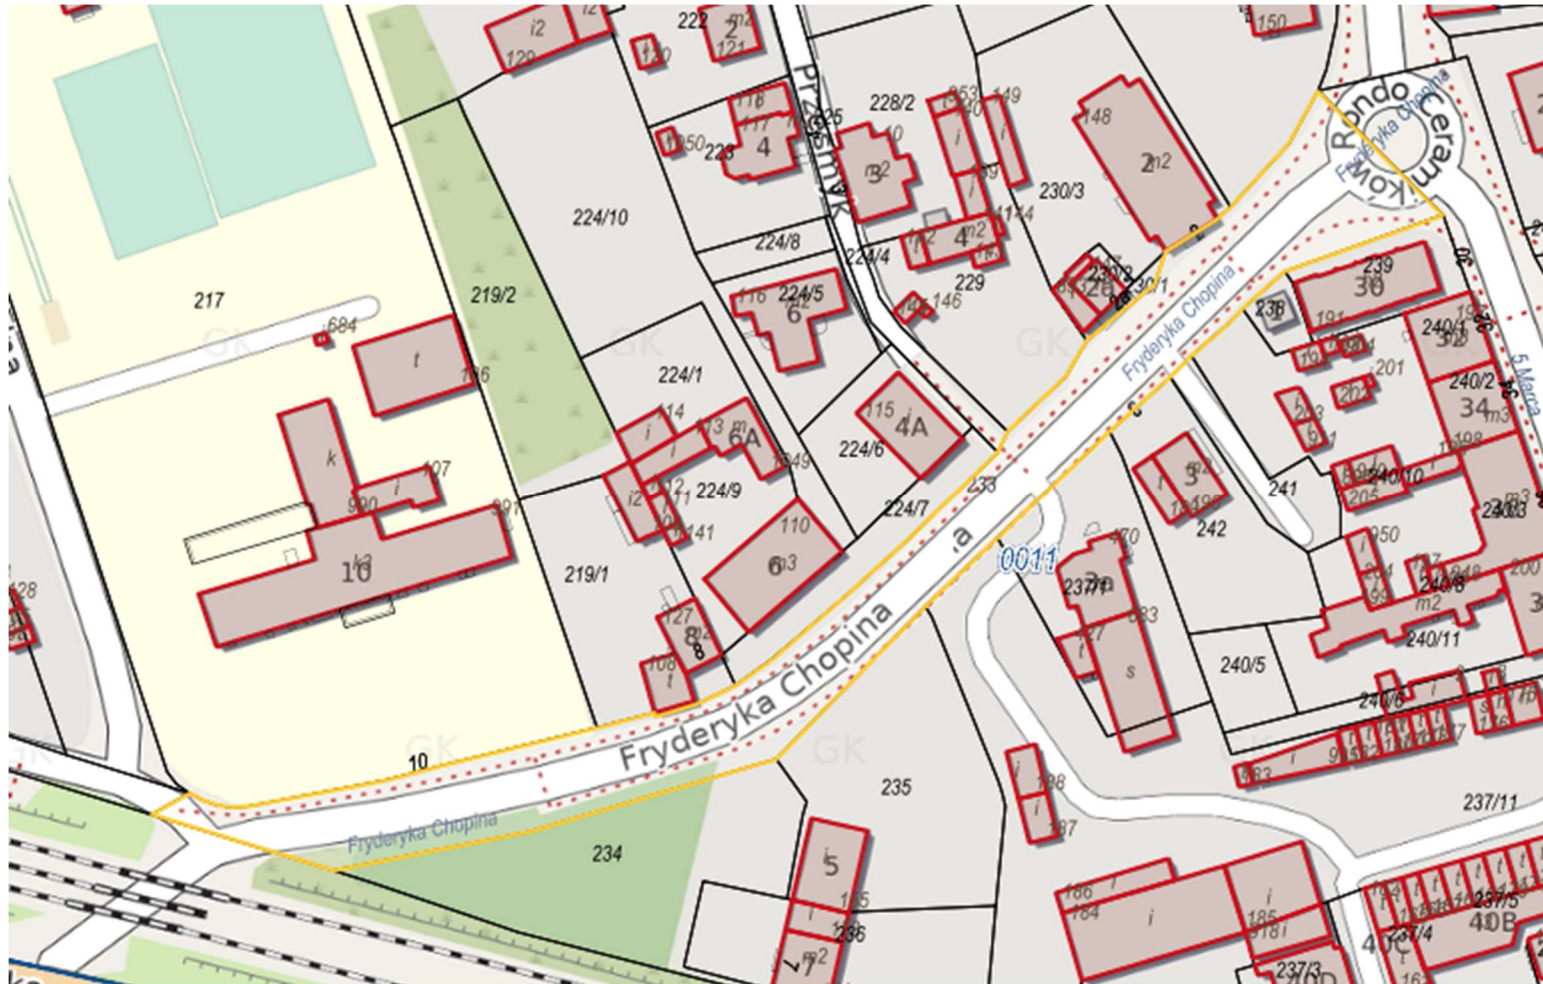

Legenda:

 - przebieg drogi gminnej