
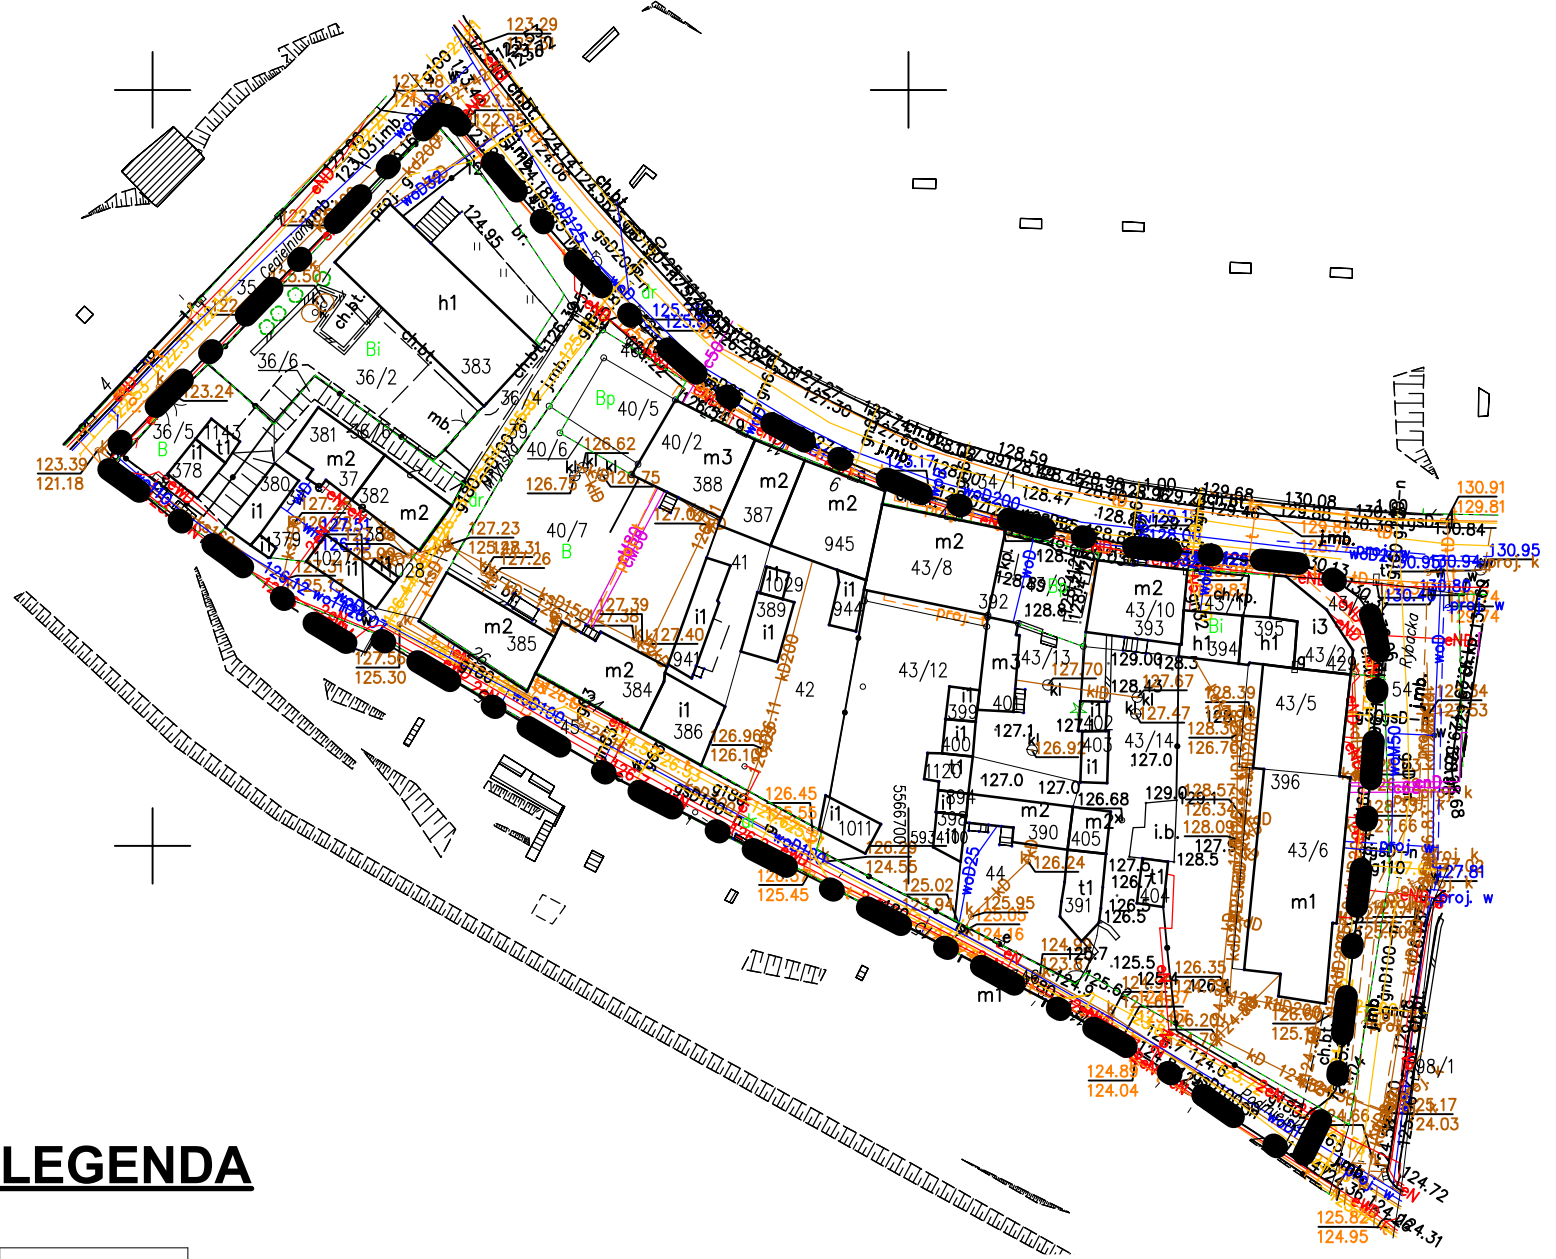
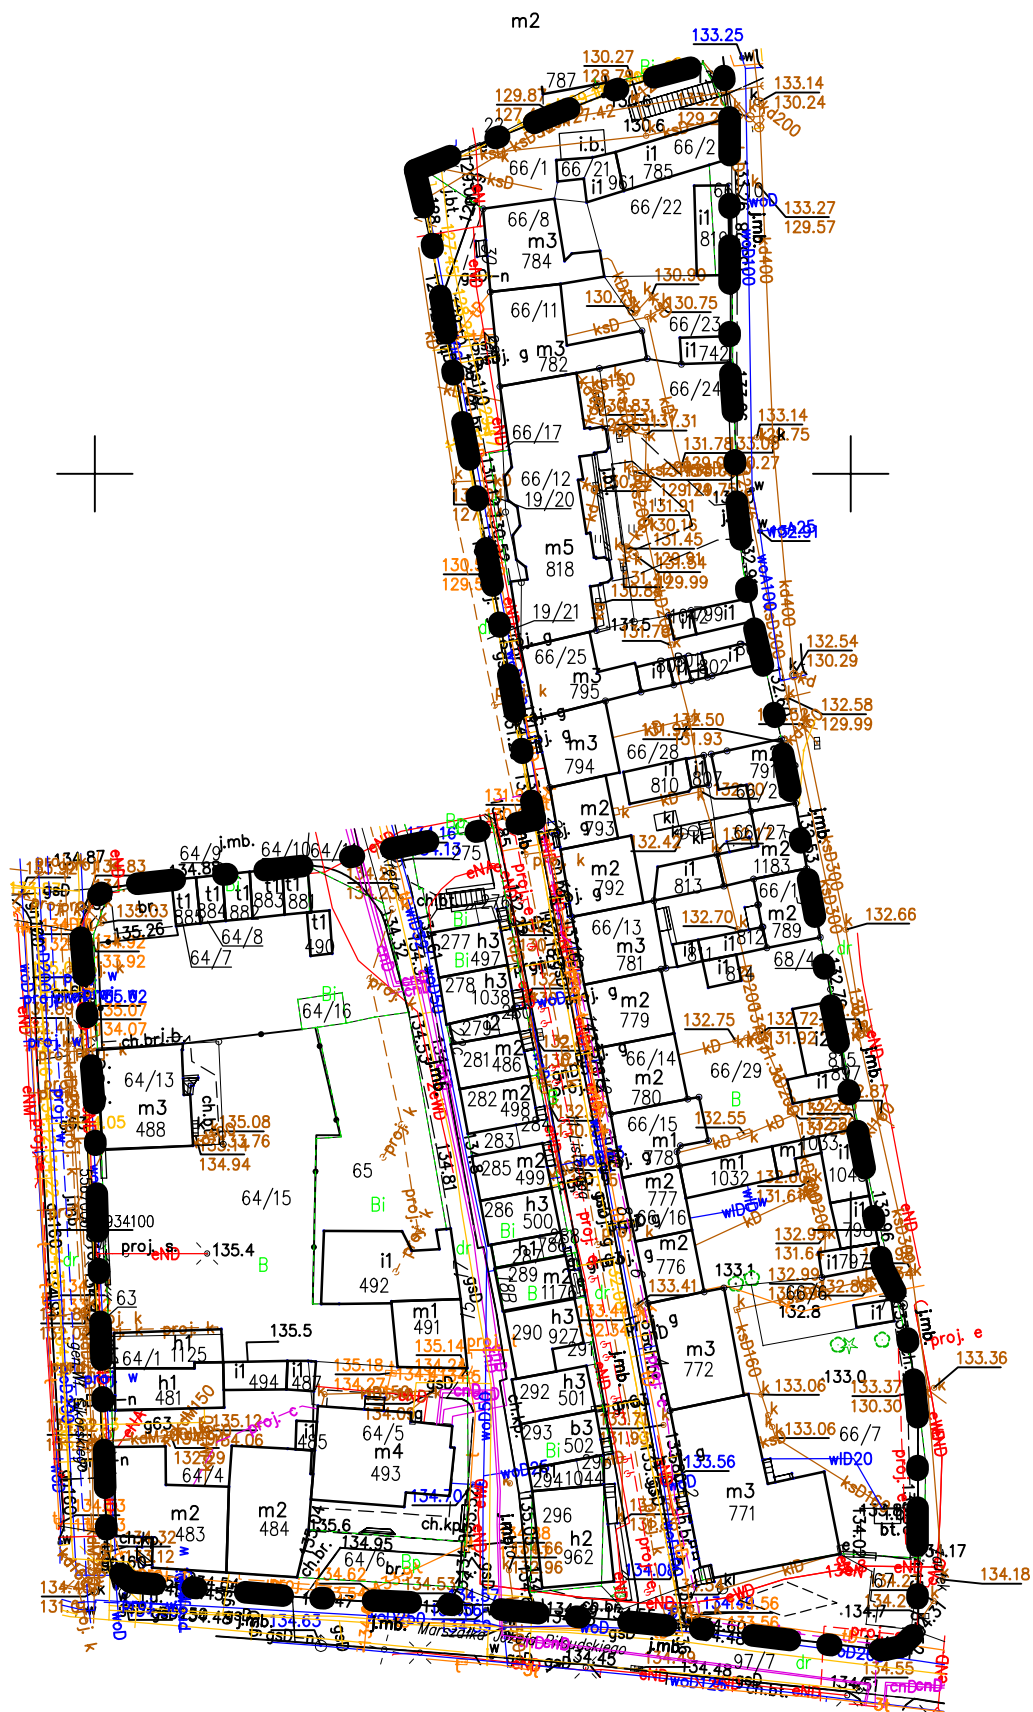


Załącznik do uchwały
Nr/...../2026
Rady Miejskiej w Złociencu
z dnia2026r.

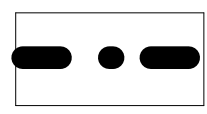

LEGENDA

 Granica obszaru objętego zmianą planu