Załącznik Nr do
UCHWAŁY Nr ……./……/2026
RADY MIEJSKIEJ W ZŁOCIEŃCU
z dnia …… 2026 r.

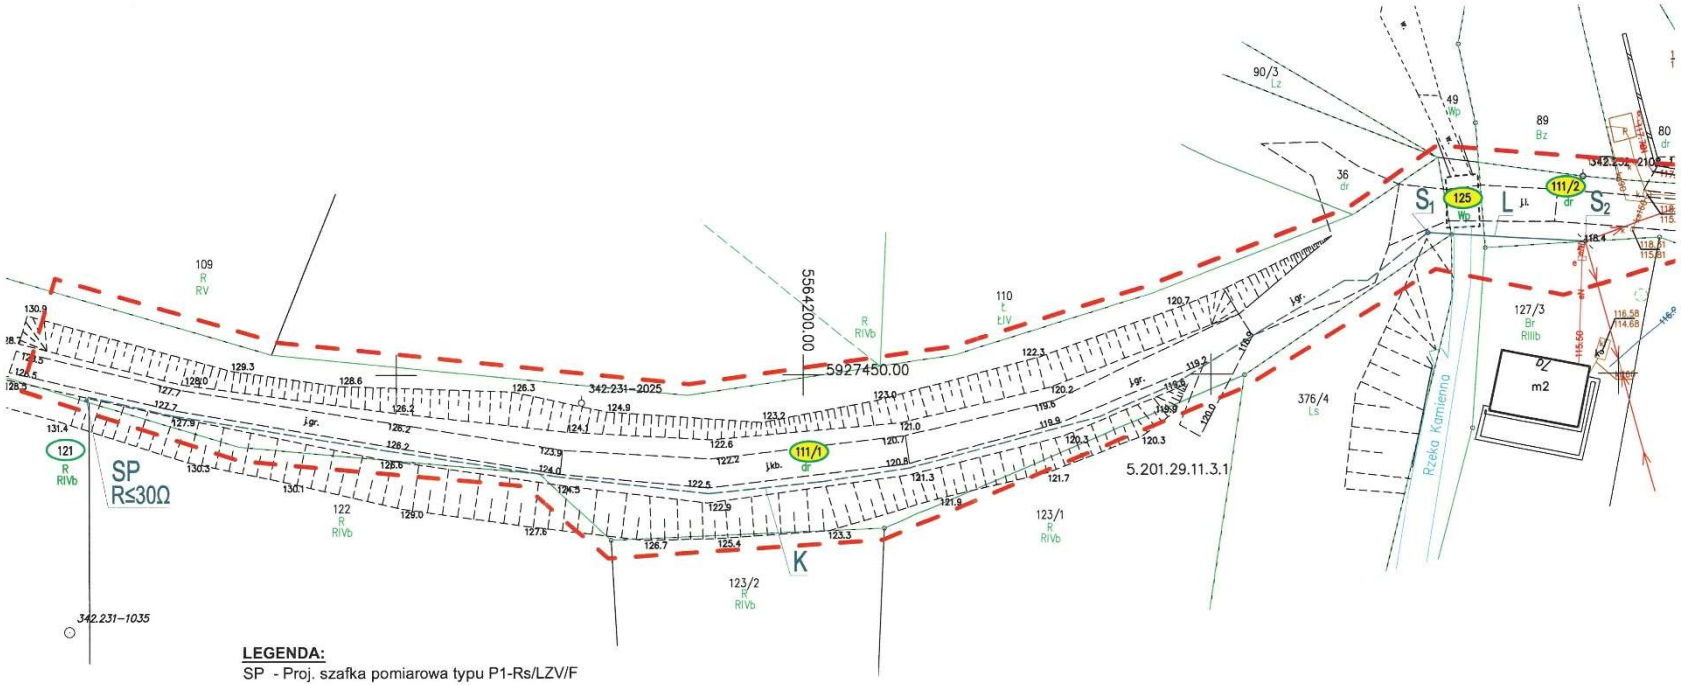

LEGENDA:

SP - Proj. szafka pomiarowa typu P1-Rs/LZV/F
Rezystancja uziemienia szafki: R≤30Ω
WP nr P/24/039963 z dnia 11-06-2024r.

K - Proj. kabel elektroenergetyczny typu YAKXs4x120mm^2 $L_{TRASA/KABEL}$=175m/198m

L - Proj. przewód napowietrzny AsXSn4x70mm^2, L=28m

S_1 - Proj. słup linii napowietrznej krańcowy typu K-E10,5/12

S_2 - Istn. słup linii napowietrznej nr 12 - zmiana funkcji z K-E10,5/12 na N-E10,5/12