


Załącznik do
UCHWAŁY NR XXV/281/2026
RADY MIEJSKIEJ W ZŁOCIEŃCU
z dnia 28 maja 2026 r.

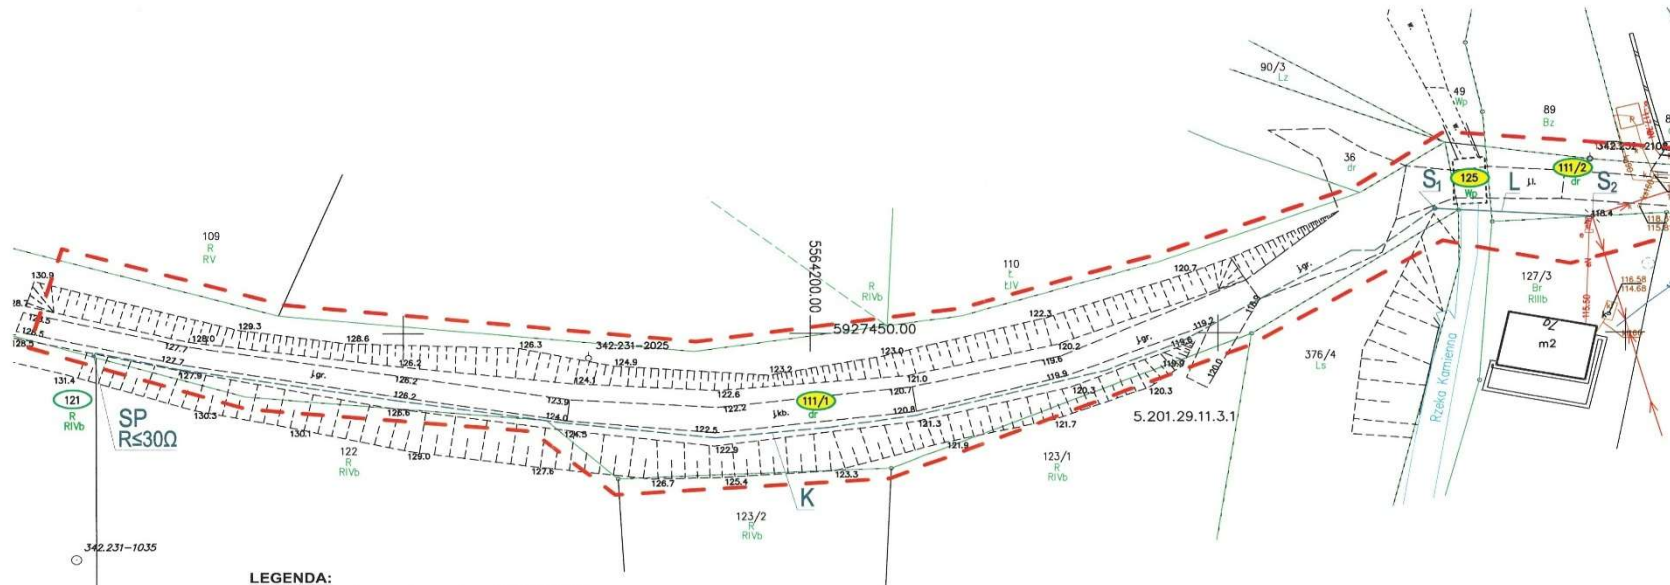

LEGENDA:

- SP - Proj. szafka pomiarowa typu P1-Rs/LZV/F
Rezystancja uziemienia szafki: $R_s \leq 30\Omega$
WP nr P/24/039963 z dnia 11-06-2024r.
- K - Proj. kabel elektroenergetyczny typu YAKXs4x120mm² $L_{TRASA\ KABEL} = 175m/198m$
- L - Proj. przewód napowietrzny AsXSn4x70mm², L=28m
- S₁ - Proj. słup linii napowietrznej krańcowy typu K-E10,5/12
- S₂ - Istn. słup linii napowietrznej nr 12 - zmiana funkcji z K-E10,5/12 na N-E10,5/12