

| | |
|--|---------------------------|
| Inwestor: ENERGIA OPERATOR SA Oddział w Koszalinie, ul. Morska 10, 75-950 Koszalin | |
| mgr inż. Adam Wierzbowski | mgr inż. Adam Wierzbowski |
| PROJEKT BUDOWLANY | |
| Nr projektu: OBI/52/2100048 [MC] | |
| Skala: 1:500 | |
| Dokumentacja: 01 | |
| Za zgodności z projektem: mgr inż. Adam Wierzbowski | |


Legenda:

 Proj: szafka pomiarowa 0,4kV
 Proj: linia kablowa 0,4kV
 Numer działki

Mapa do celów projektowych
 skala 1:1000


 id. jednostki: 320306_5
 id. obrębu: 320306_5_0015
 nazwa obrębu: Stecino

204/14 RVI

Mapa sporządzona: Zbigniew Sekulowicz upr. 14952 zakres 1,2
 GK.6640.289.2.021

Poziom odniesienia wysokości: PL-KRDN86-NH
 Układ współrzędnych płaskich: "PL-ETRF2000/5"

Dzielenie obszaru, który był przedmiotem aktualizacji

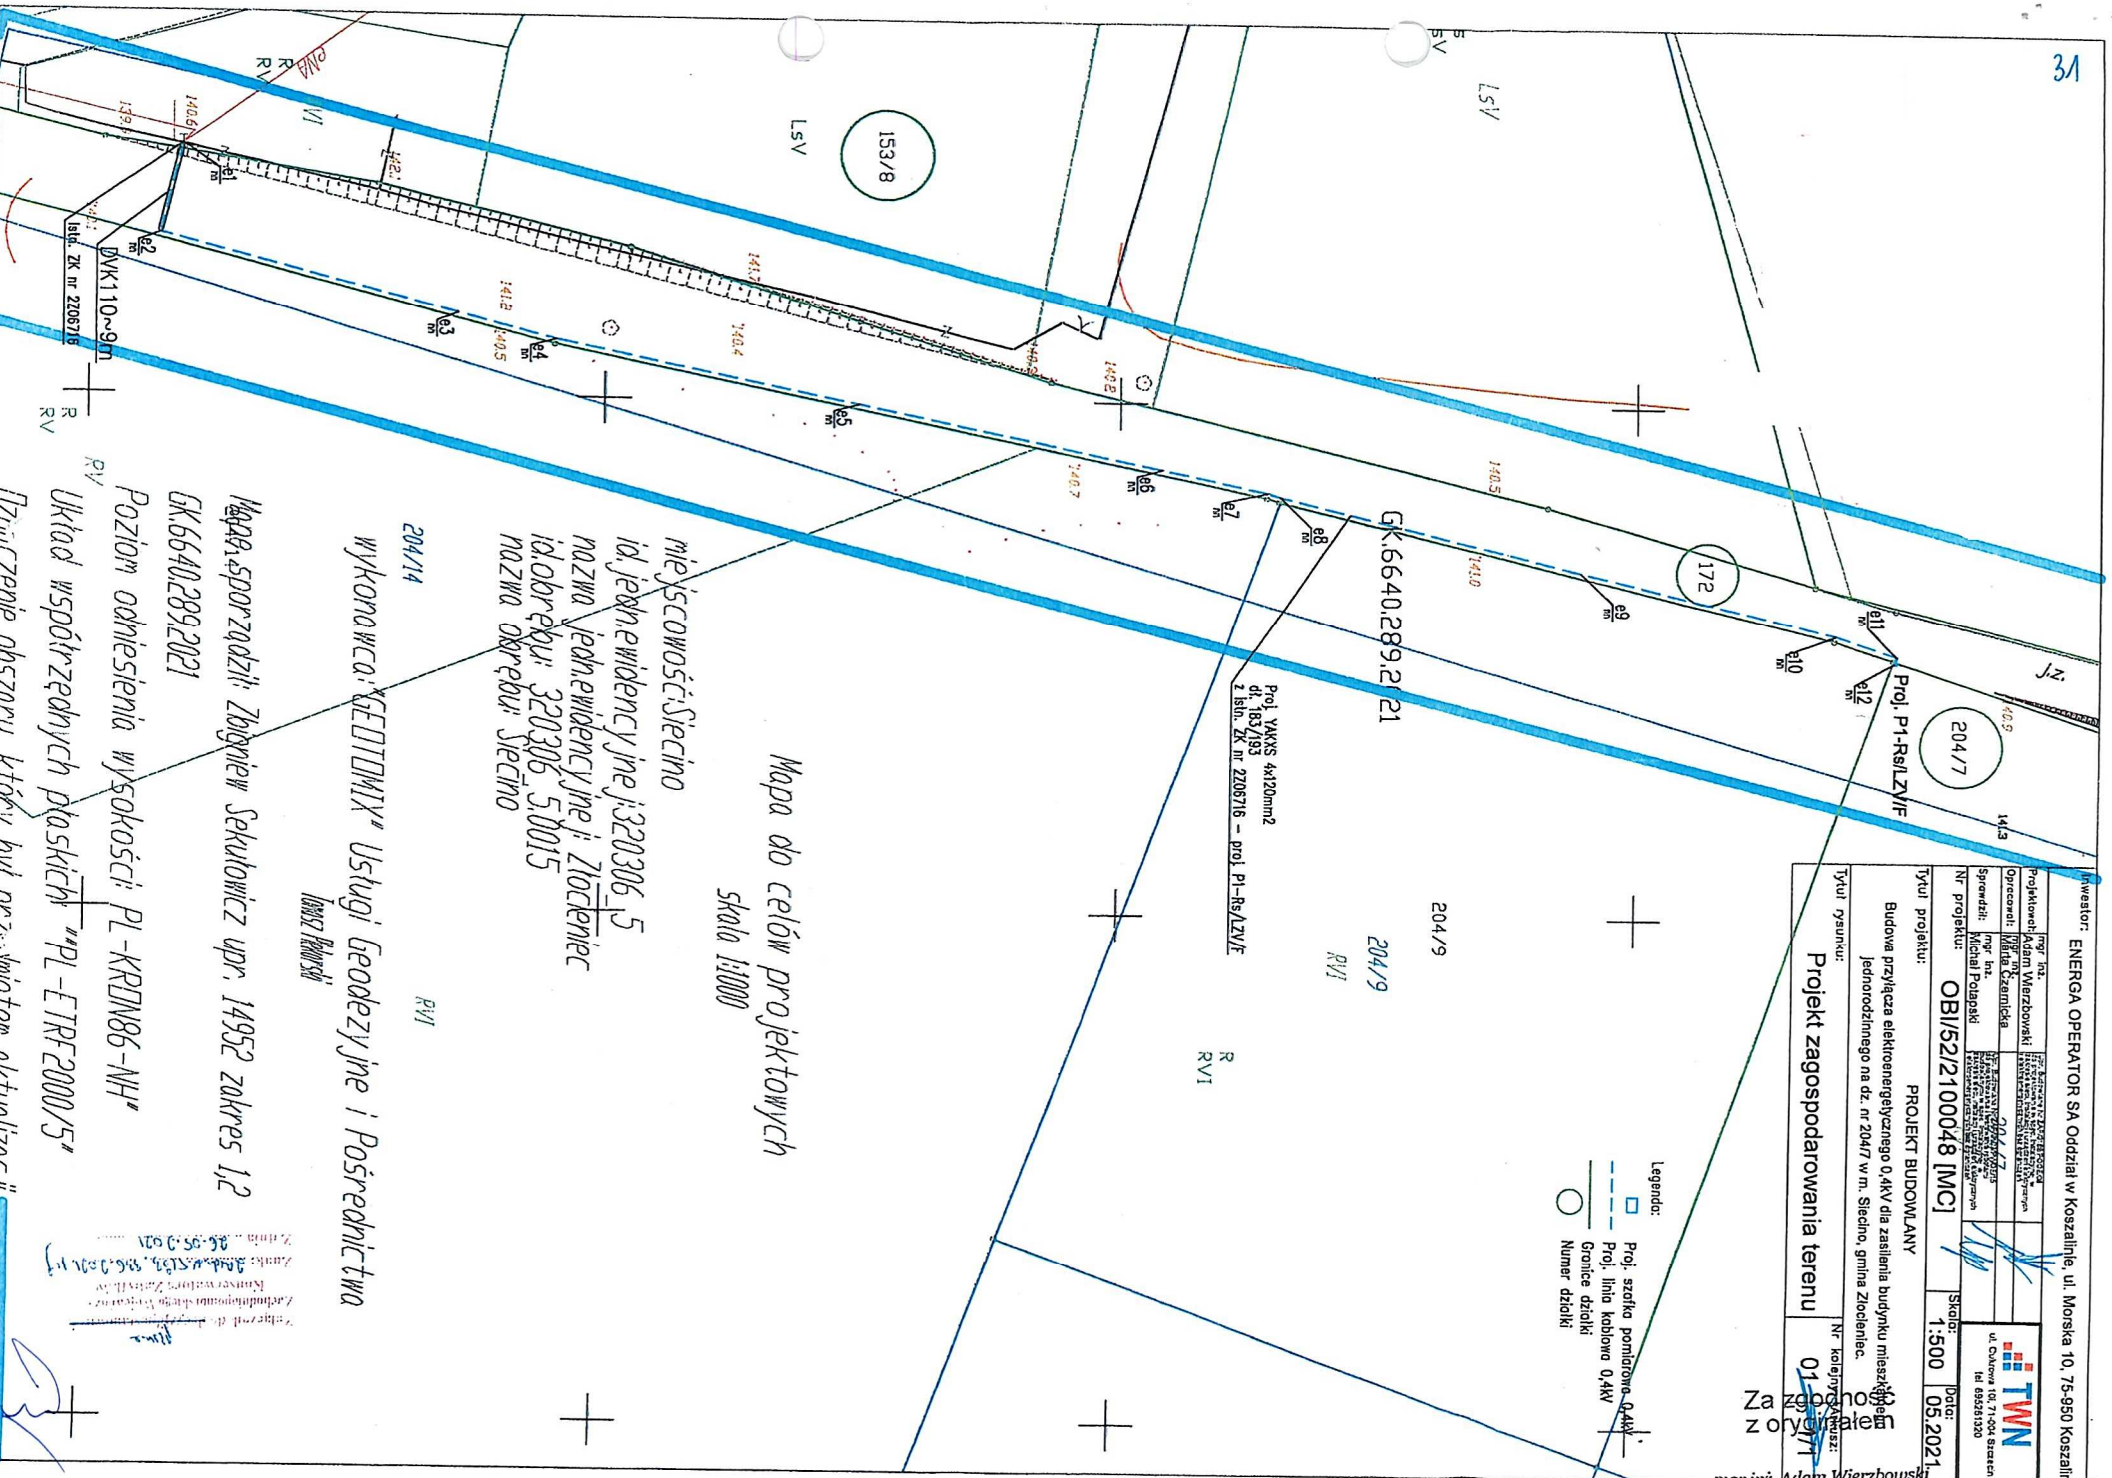


[Handwritten signature]